

Maître d'oeuvre :



**BASA**  
26 rue lanterne  
69001 Lyon

Maître d'ouvrage :

**Famille GOSTIAUX**  
11 rue de l'Alma  
69004 Lyon

Projet :

Rénovation d'un appartement  
11 rue de l'Alma, 69004 Lyon

Date :

16/04/2020


Désignation :

Plan repérage élévations RDC

Ech :

1/50

**PRO**

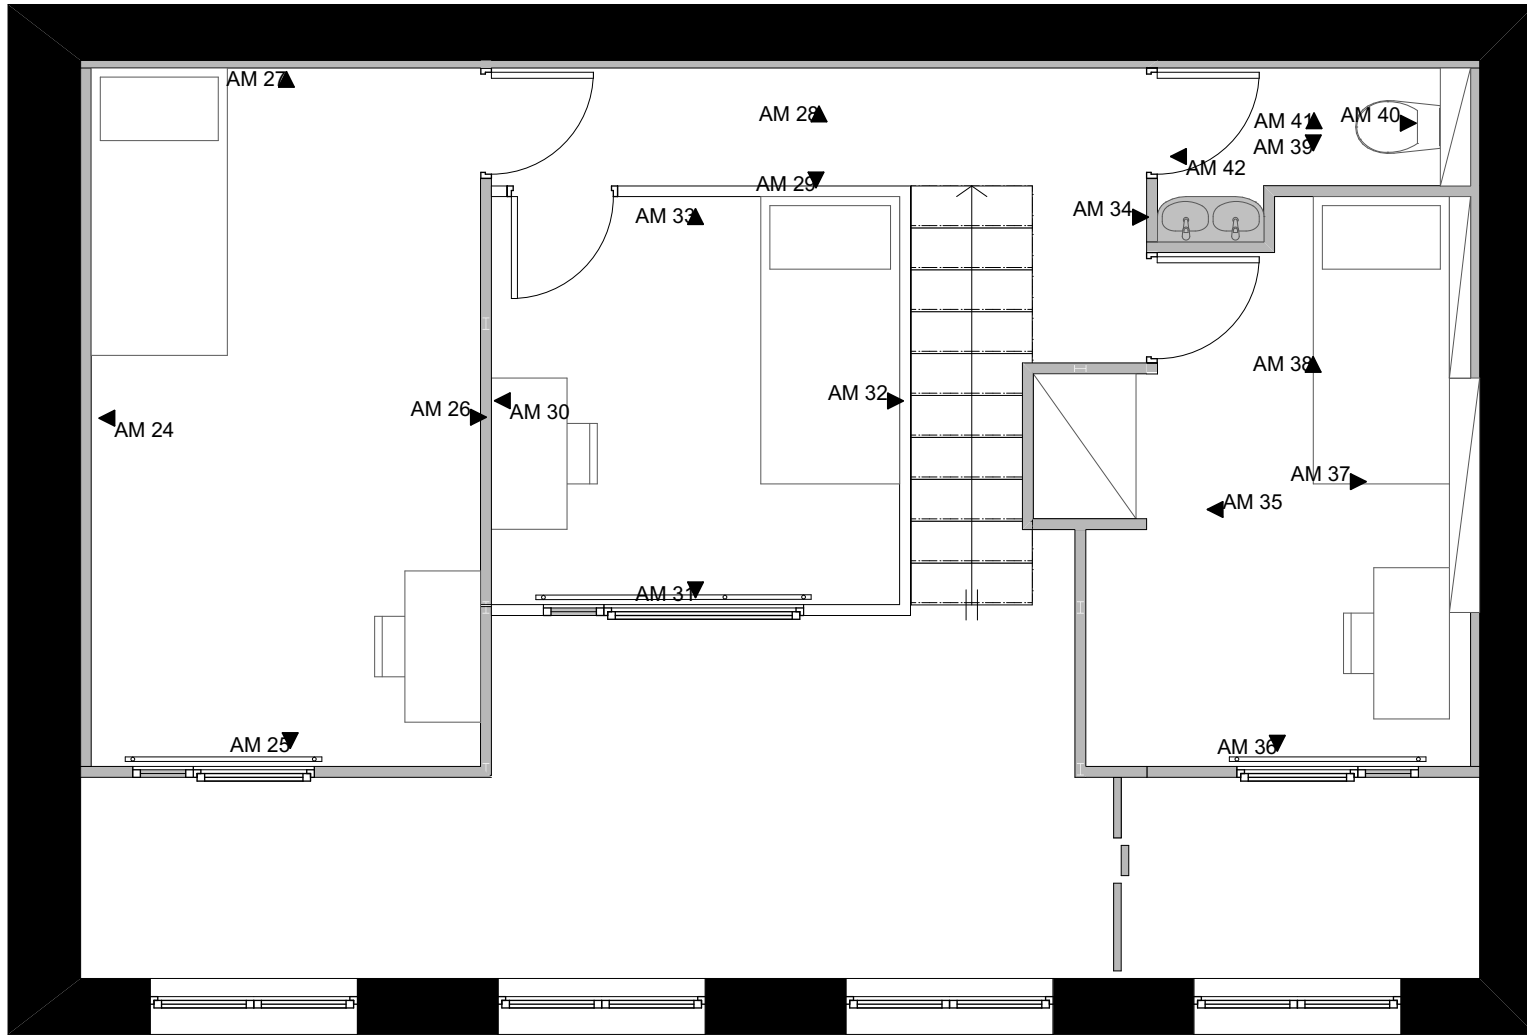

Maître d'oeuvre :



**BASA**  
26 rue lanterne  
69001 Lyon

Maître d'ouvrage :

**Famille GOSTIAUX**  
11 rue de l'Alma  
69004 Lyon

Projet :

Rénovation d'un appartement  
11 rue de l'Alma, 69004 Lyon

Date :

16/04/2020

Désignation :

Plan repérage élévations R+1

Ech :

1/50

**PRO**



Maître d'oeuvre :



**BASA**  
26 rue lanterne  
69001 Lyon

Maître d'ouvrage :

**Famille GOSTIAUX**  
11 rue de l'Alma  
69004 Lyon

Projet :

Rénovation d'un appartement  
11 rue de l'Alma, 69004 Lyon

Désignation :



Entrée

Date :

16/04/2020

Ech :

**PRO**

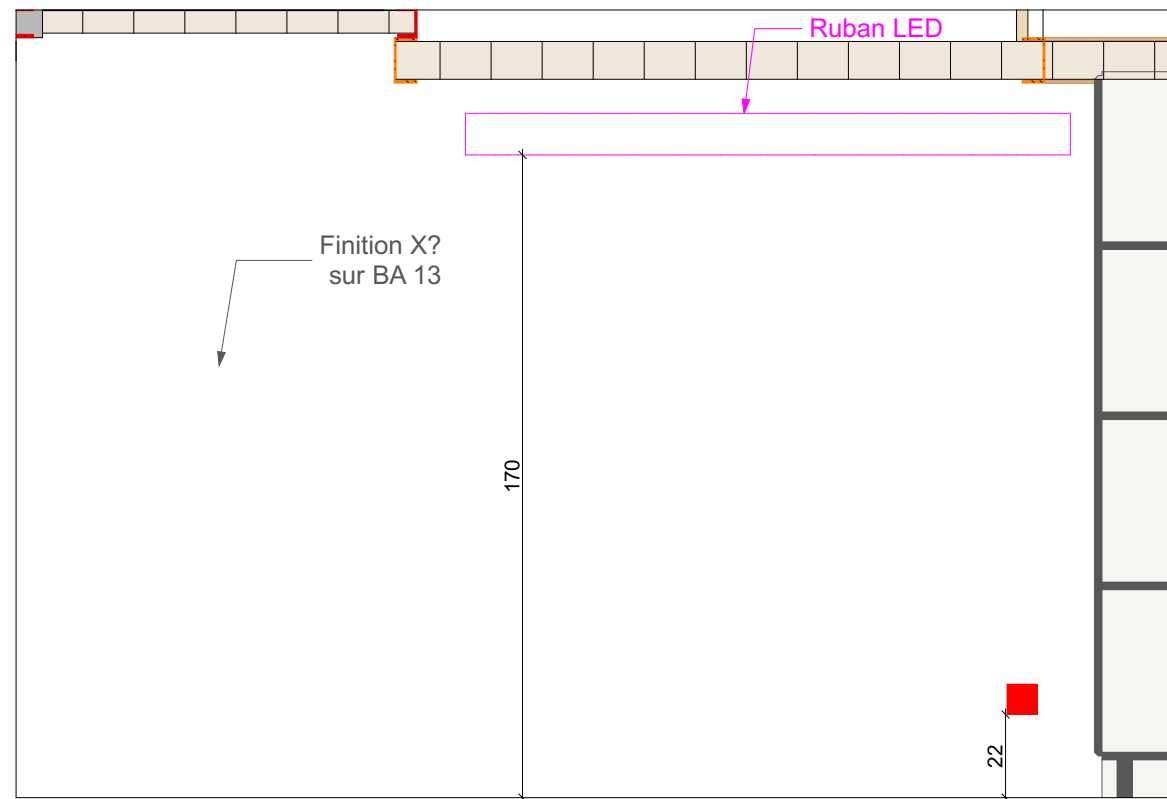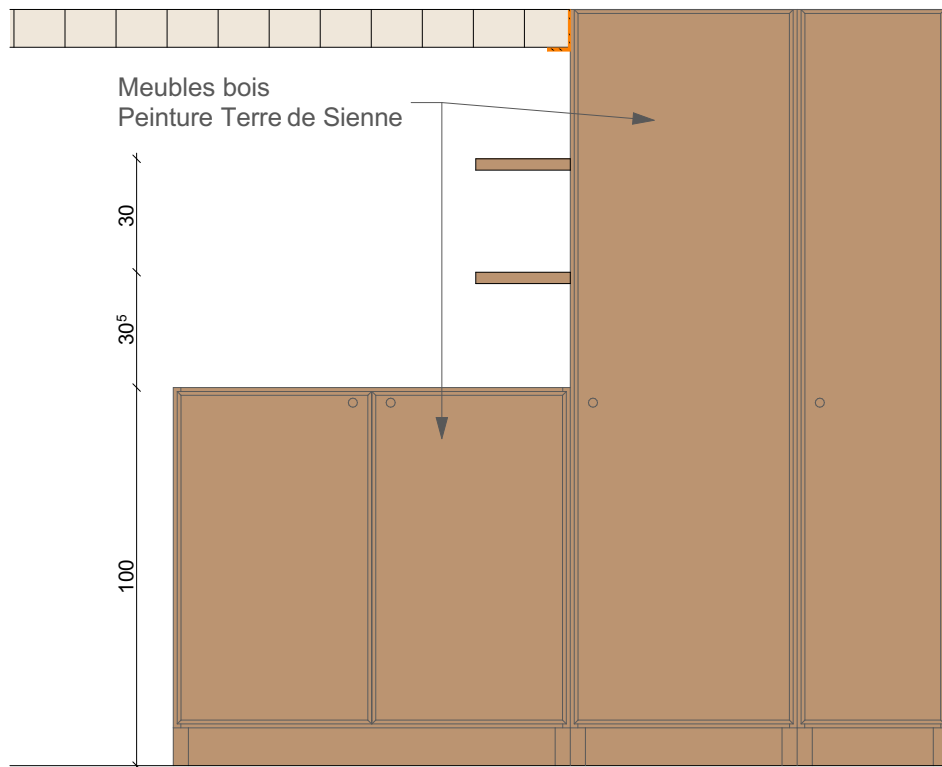

Maître d'oeuvre :



**BASA**  
26 rue lanterne  
69001 Lyon

Maître d'ouvrage :

**Famille GOSTIAUX**  
11 rue de l'Alma  
69004 Lyon

Projet :

Rénovation d'un appartement  
11 rue de l'Alma, 69004 Lyon

Date :

16/04/2020


Désignation :

Elévations Entrée

Ech :

1/20

**PRO**

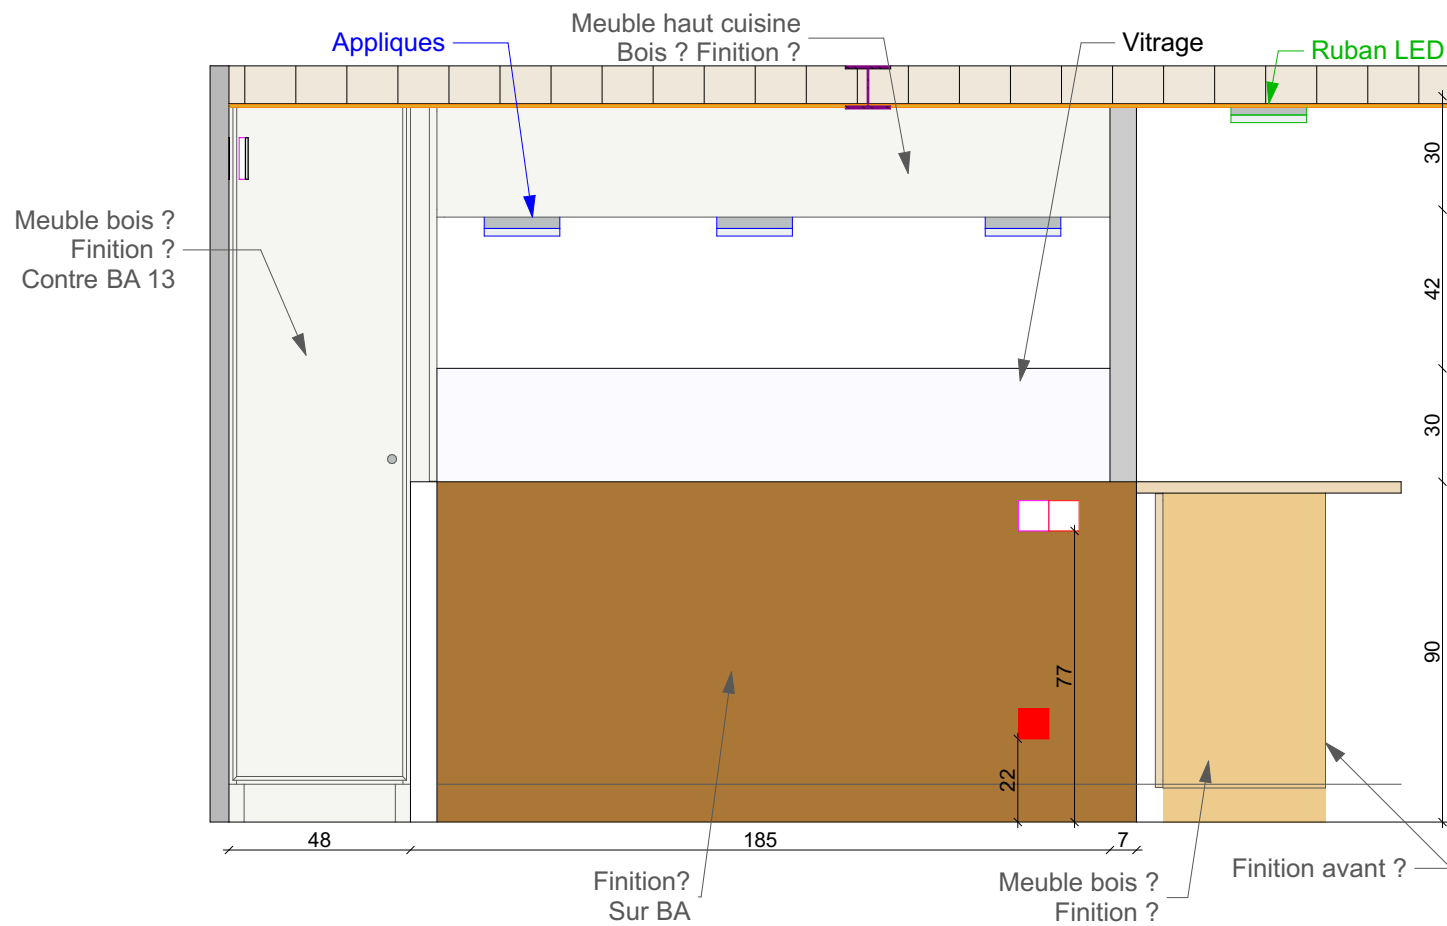

AM - 03

Maître d'oeuvre :



**BASA**  
26 rue lanterne  
69001 Lyon

Maître d'ouvrage :

**Famille GOSTIAUX**  
11 rue de l'Alma  
69004 Lyon

Projet :

Rénovation d'un appartement  
11 rue de l'Alma, 69004 Lyon

Date :


16/04/2020

Désignation :

Elévations Entrée

Ech : 1/20

**PRO**

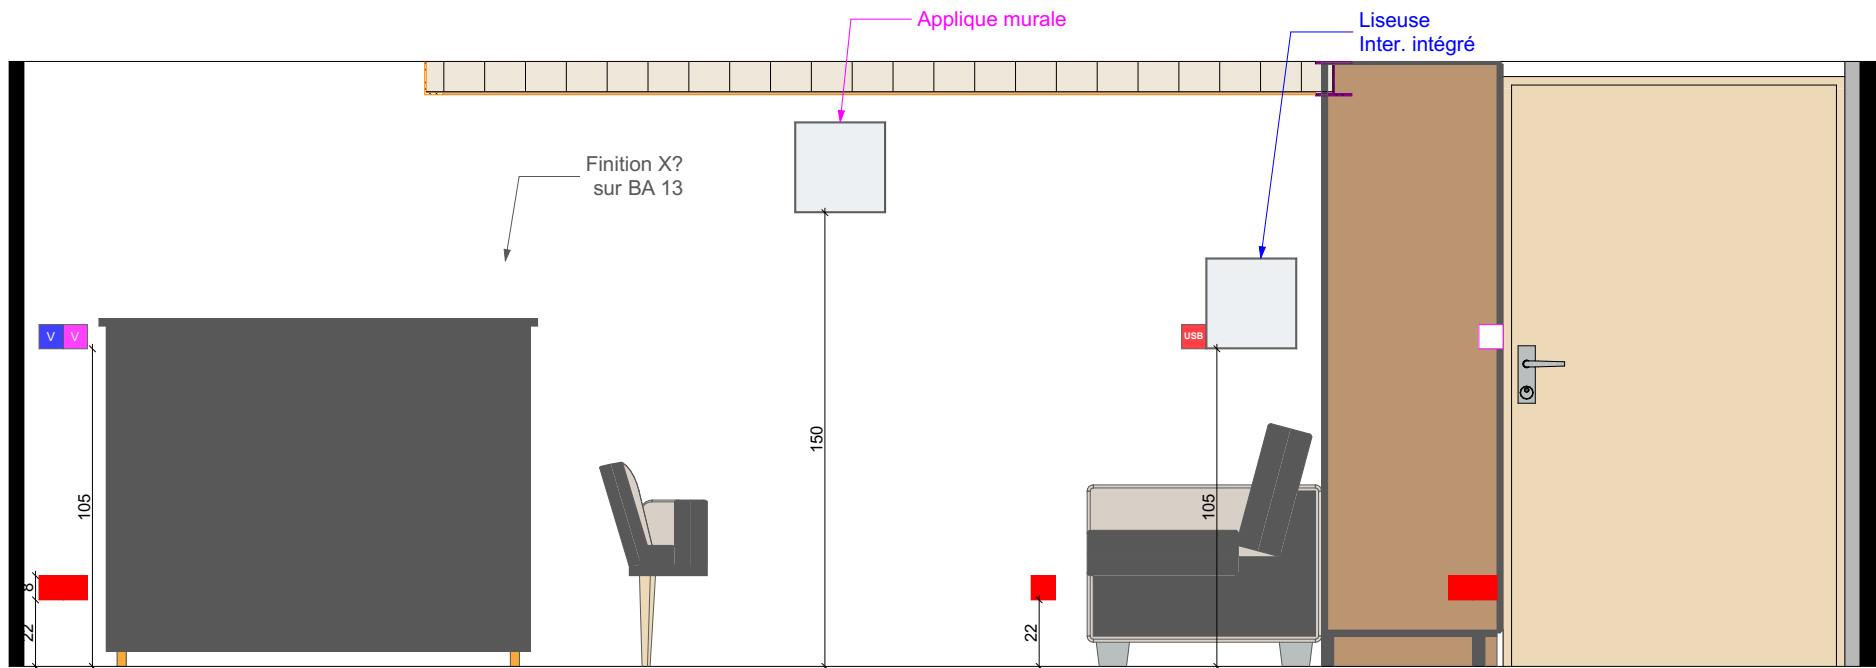

AM - 04

Maître d'oeuvre :



**BASA**  
26 rue lanterne  
69001 Lyon

Maître d'ouvrage :

**Famille GOSTIAUX**  
11 rue de l'Alma  
69004 Lyon

Projet :

Rénovation d'un appartement  
11 rue de l'Alma, 69004 Lyon

Date :

16/04/2020


Désignation :

Elévation Séjour


Ech :

1/20

**PRO**

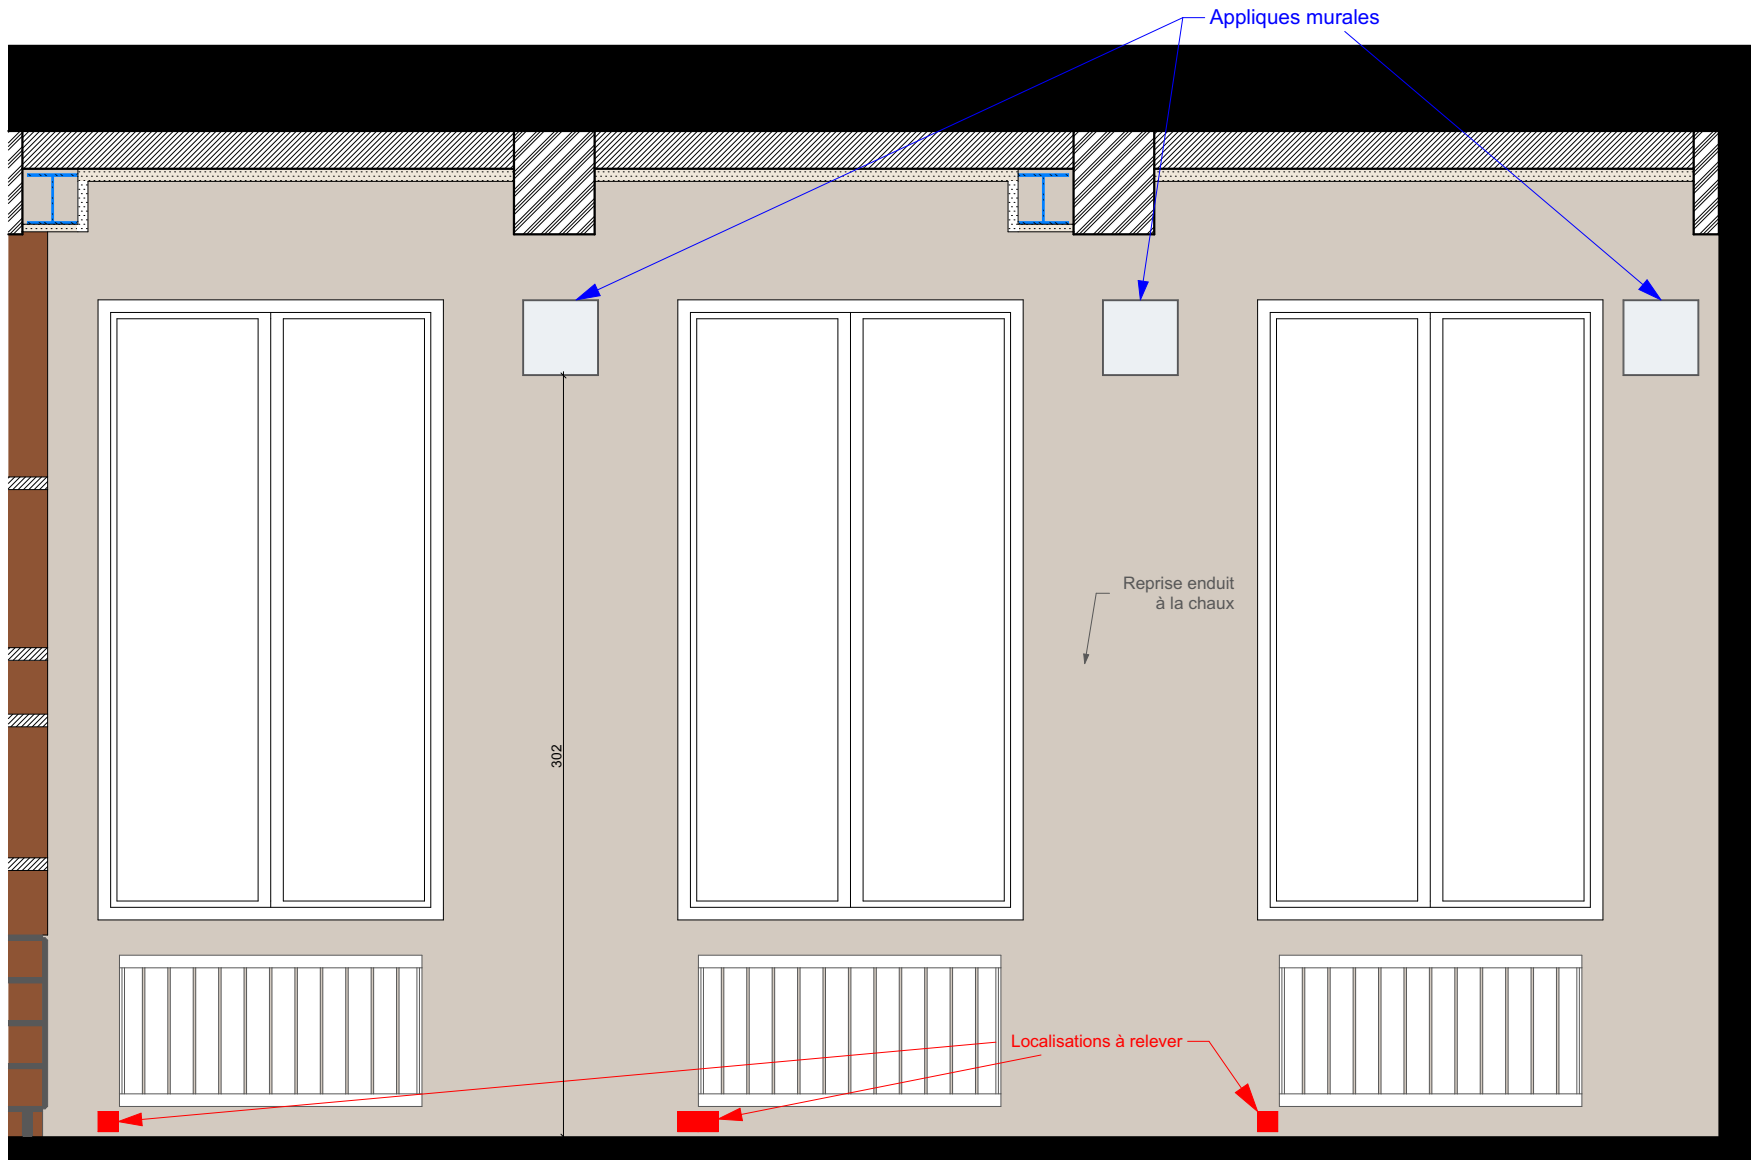

AM - 05

Maître d'oeuvre :  <b>BASA</b> 26 rue lanterne 69001 Lyon	Maître d'ouvrage : <b>Famille GOSTIAUX</b> 11 rue de l'Alma 69004 Lyon	Projet : Rénovation d'un appartement 11 rue de l'Alma, 69004 Lyon	Date : 16/04/2020	<b>PRO</b>
		Désignation : Elévations Séjour	Ech : 1/30	



Maître d'oeuvre :



**BASA**  
26 rue lanterne  
69001 Lyon

Maître d'ouvrage :

**Famille GOSTIAUX**  
11 rue de l'Alma  
69004 Lyon

Projet :

Rénovation d'un appartement  
11 rue de l'Alma, 69004 Lyon

Date :

16/04/2020


Désignation :

AM 10 - Mur meuble séjour - salle de bain

Ech :

**PRO**



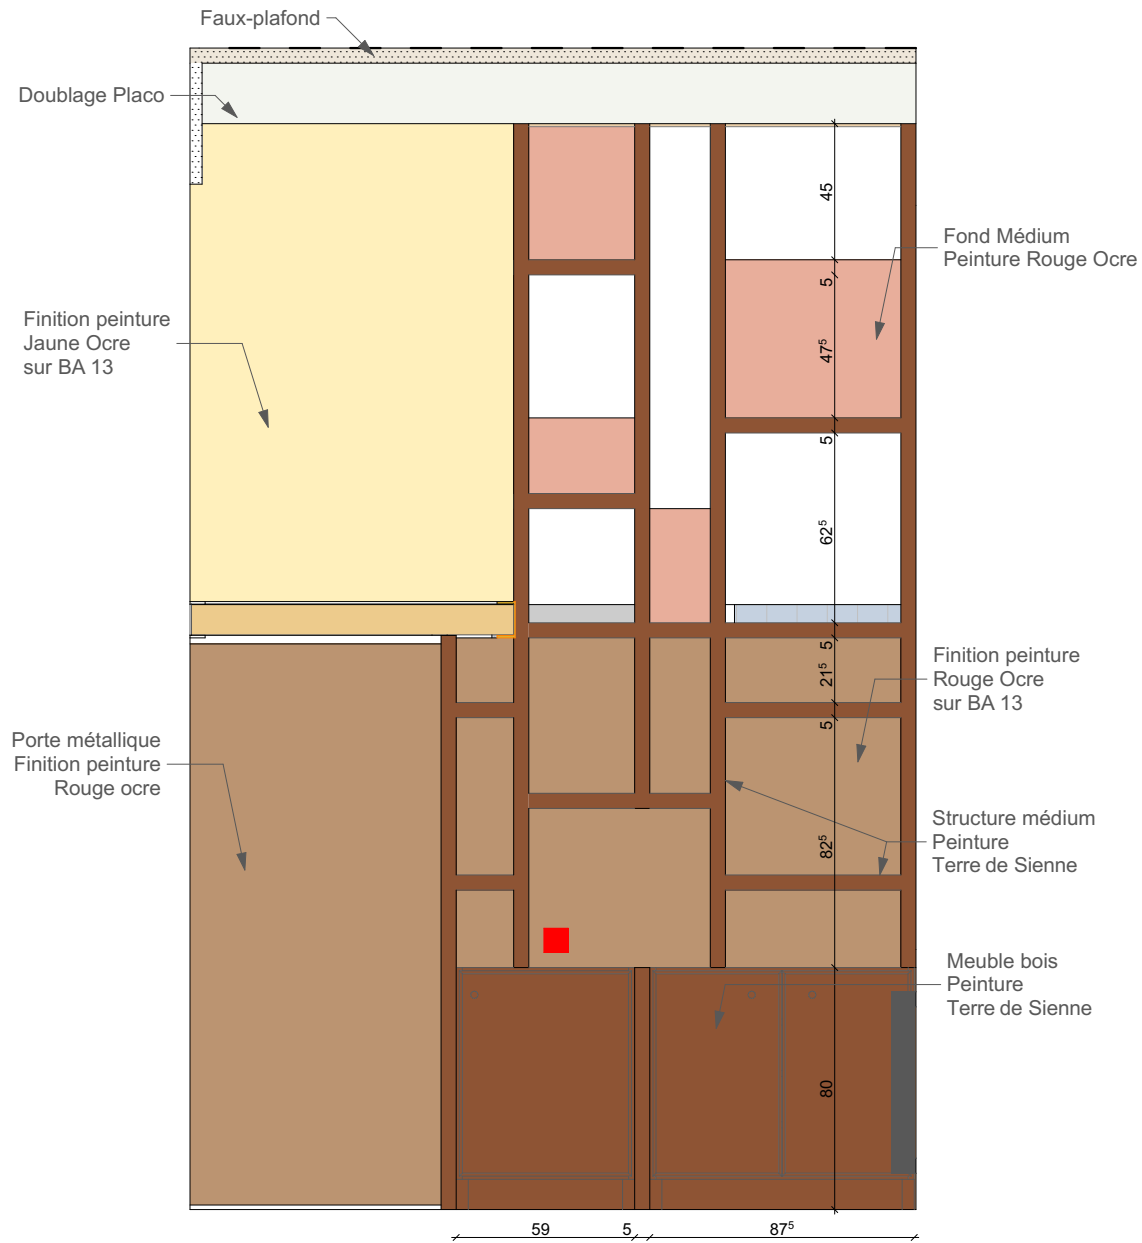

AM - 09

Maître d'oeuvre :



**BASA**  
26 rue lanterne  
69001 Lyon

Maître d'ouvrage :

**Famille GOSTIAUX**  
11 rue de l'Alma  
69004 Lyon

Projet :

Rénovation d'un appartement  
11 rue de l'Alma, 69004 Lyon

Date :

16/04/2020


Désignation :

Élévation Séjour

Ech :

1/25

**PRO**

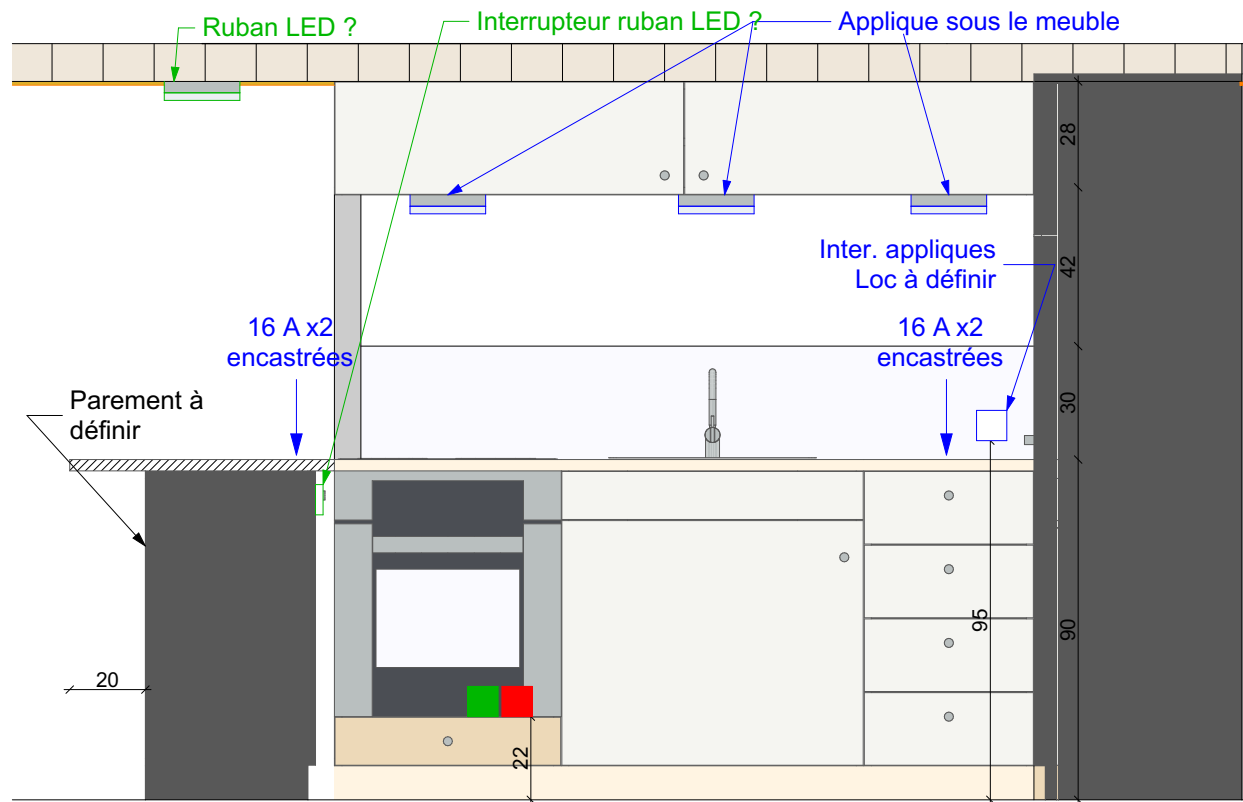

AM - 06

Maître d'oeuvre :



**BASA**  
26 rue lanterne  
69001 Lyon

Maître d'ouvrage :

**Famille GOSTIAUX**  
11 rue de l'Alma  
69004 Lyon

Projet :

Rénovation d'un appartement  
11 rue de l'Alma, 69004 Lyon

Date :

16/04/2020

Désignation :

Élévation Cuisine

Ech :

1/20

**PRO**



Maître d'oeuvre :



**BASA**  
26 rue lanterne  
69001 Lyon

Maître d'ouvrage :

**Famille GOSTIAUX**  
11 rue de l'Alma  
69004 Lyon

Projet :

Rénovation d'un appartement  
11 rue de l'Alma, 69004 Lyon


Date :  
16/04/2020

Désignation :

Cuisine

Ech :

**PRO**

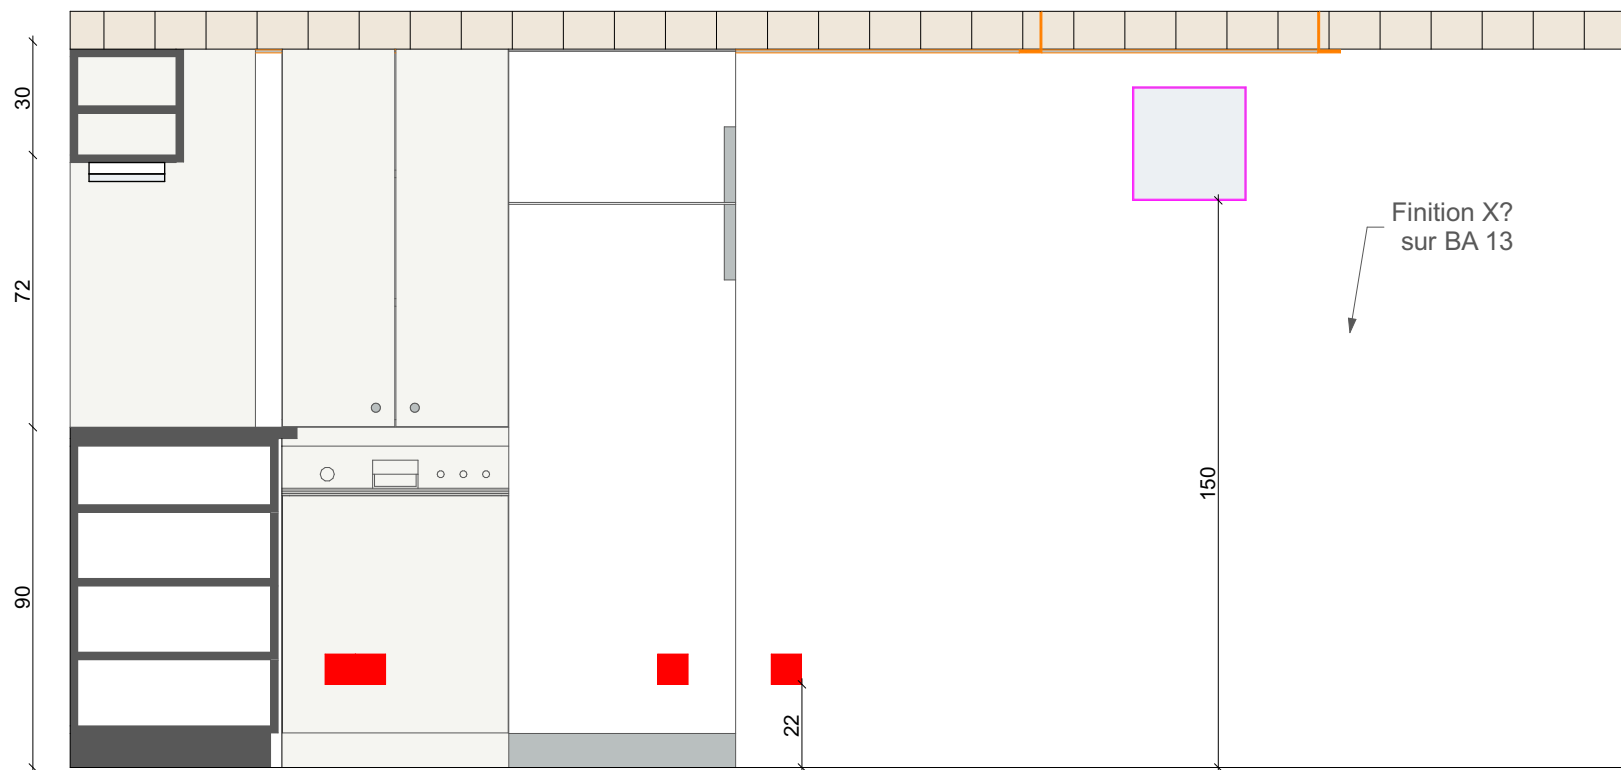

AM - 07

Maître d'oeuvre :



**BASA**  
26 rue lanterne  
69001 Lyon

Maître d'ouvrage :

**Famille GOSTIAUX**  
11 rue de l'Alma  
69004 Lyon

Projet :

Rénovation d'un appartement  
11 rue de l'Alma, 69004 Lyon

Date :

16/04/2020


Désignation :

Elévation Cuisine

Ech :

1/20

**PRO**

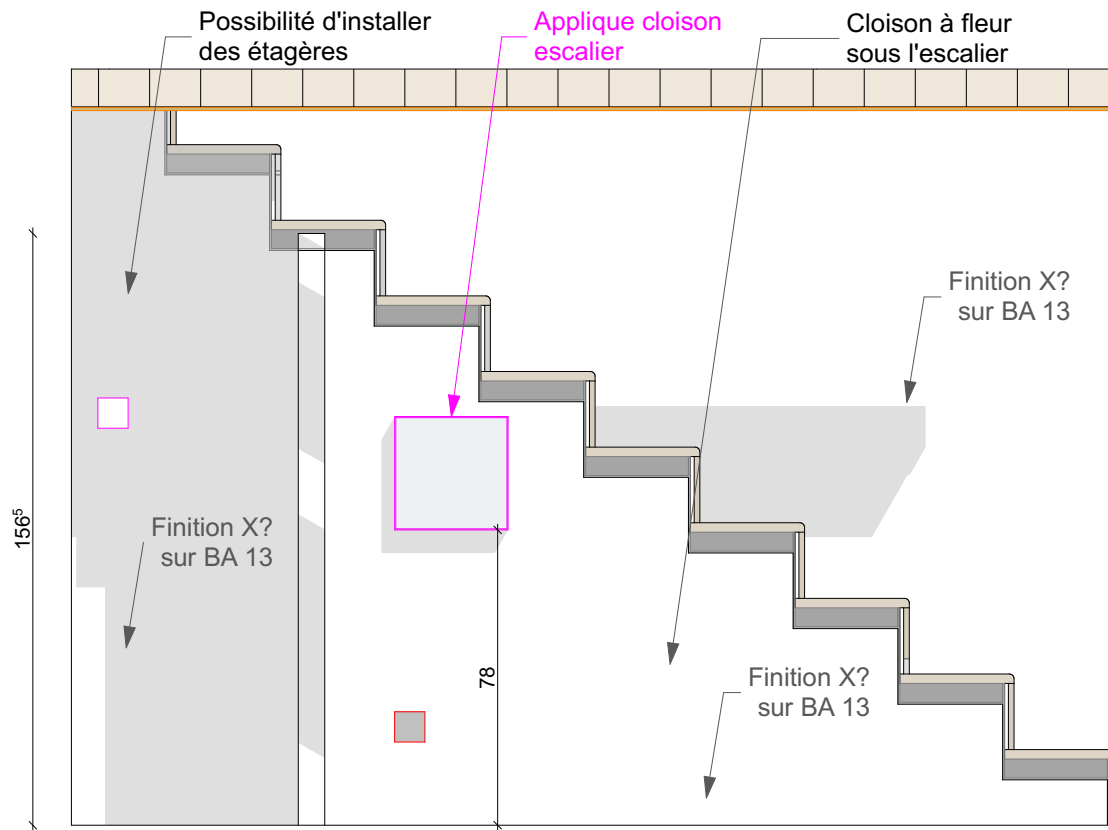

AM - 08

Maître d'oeuvre :



**BASA**  
26 rue lanterne  
69001 Lyon

Maître d'ouvrage :

**Famille GOSTIAUX**  
11 rue de l'Alma  
69004 Lyon

Projet :

Rénovation d'un appartement  
11 rue de l'Alma, 69004 Lyon

Date :

16/04/2020


Désignation :

Elévation Cuisine

Ech :

1/20

**PRO**

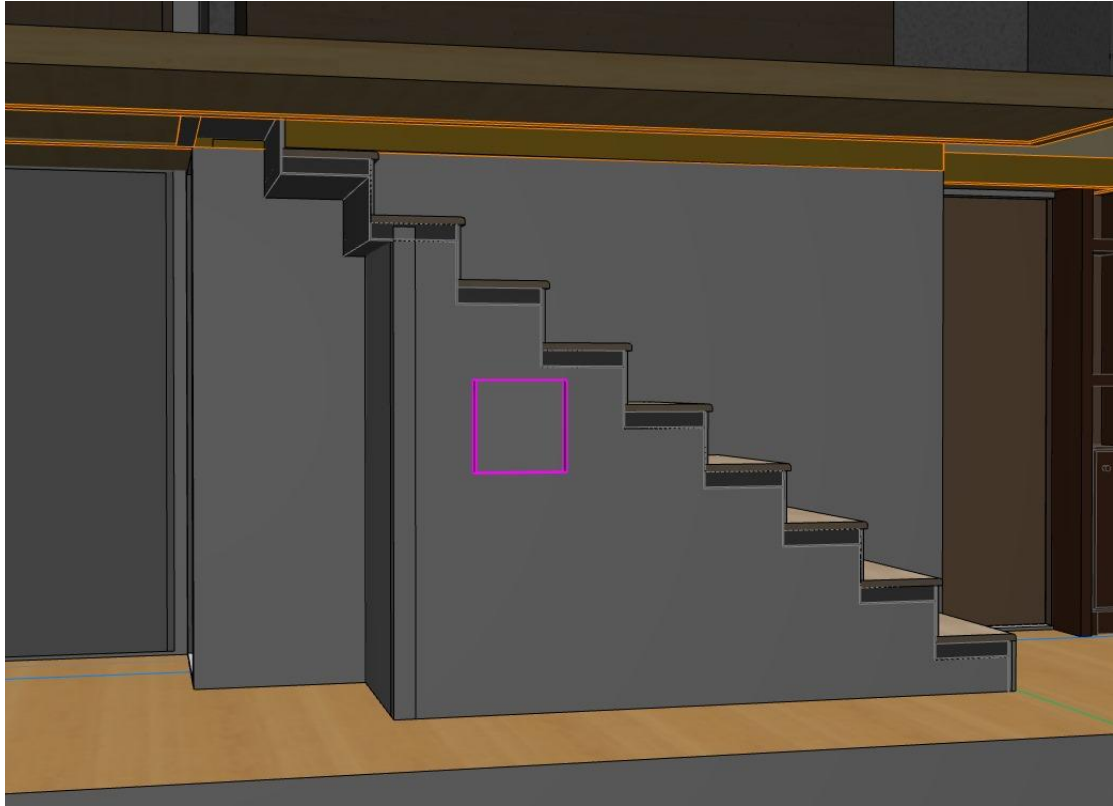

Depuis la cuisine



Depuis la chambre

Maître d'oeuvre :



**BASA**  
26 rue lanterne  
69001 Lyon

Maître d'ouvrage :

**Famille GOSTIAUX**  
11 rue de l'Alma  
69004 Lyon

Projet :

Rénovation d'un appartement  
11 rue de l'Alma, 69004 Lyon

Date :


16/04/2020

Désignation :


Aménagement sous l'escalier

Ech :


**PRO**

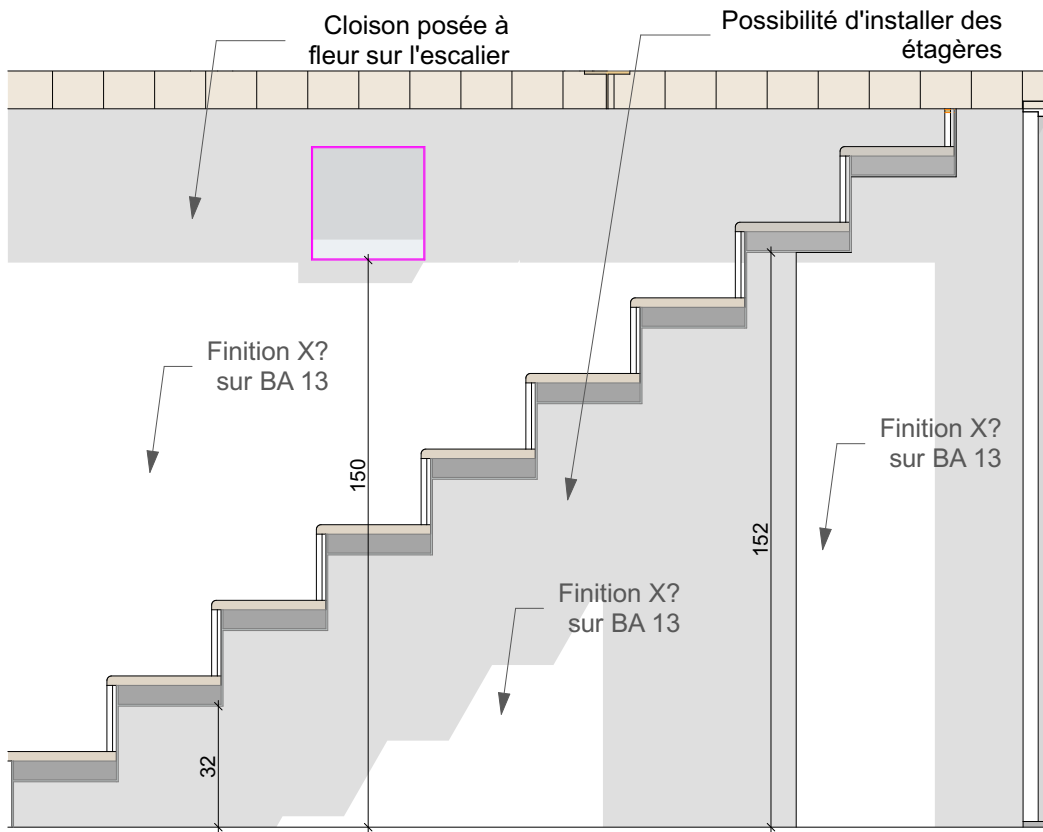


AM - 18

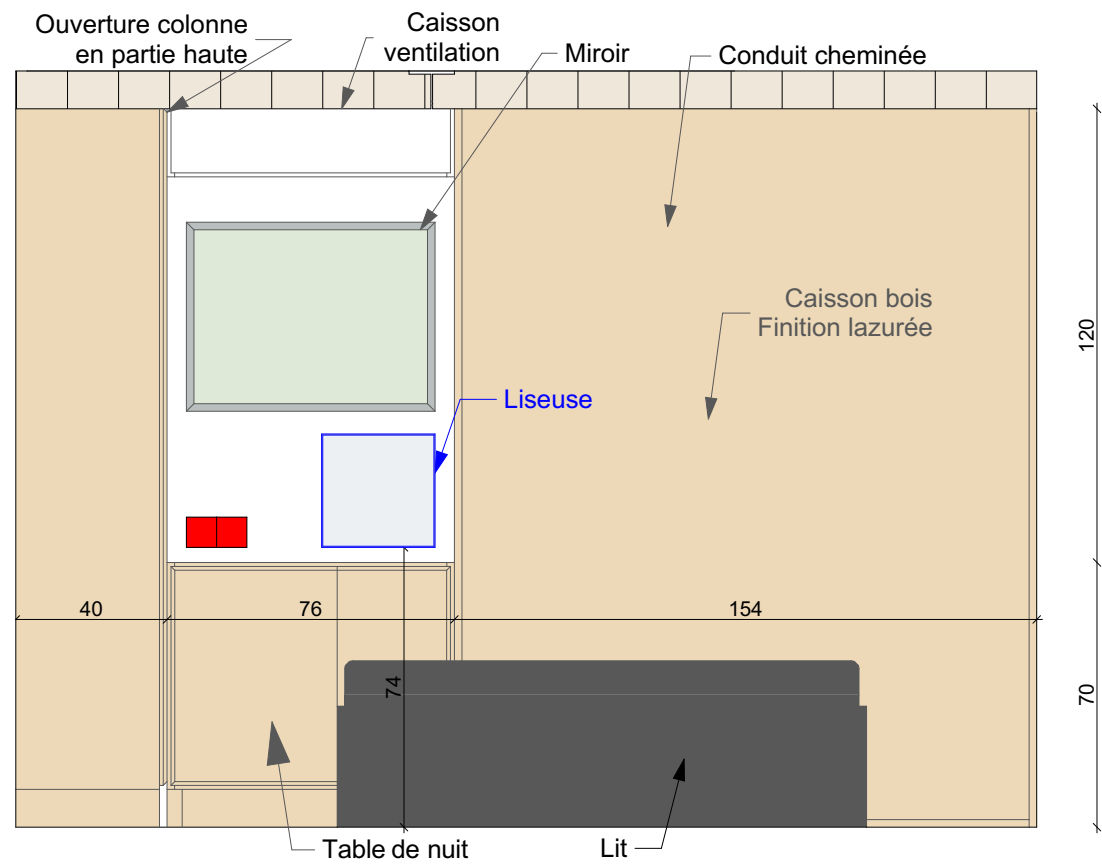


AM - 20


Maître d'oeuvre :  <b>BASA</b> 26 rue lanterne 69001 Lyon	Maître d'ouvrage : <b>Famille GOSTIAUX</b> 11 rue de l'Alma 69004 Lyon	Projet : Rénovation d'un appartement 11 rue de l'Alma, 69004 Lyon	Date : 16/04/2020	<b>PRO</b>
		Désignation : Elévations Chambre RDC	Ech : 1/20	

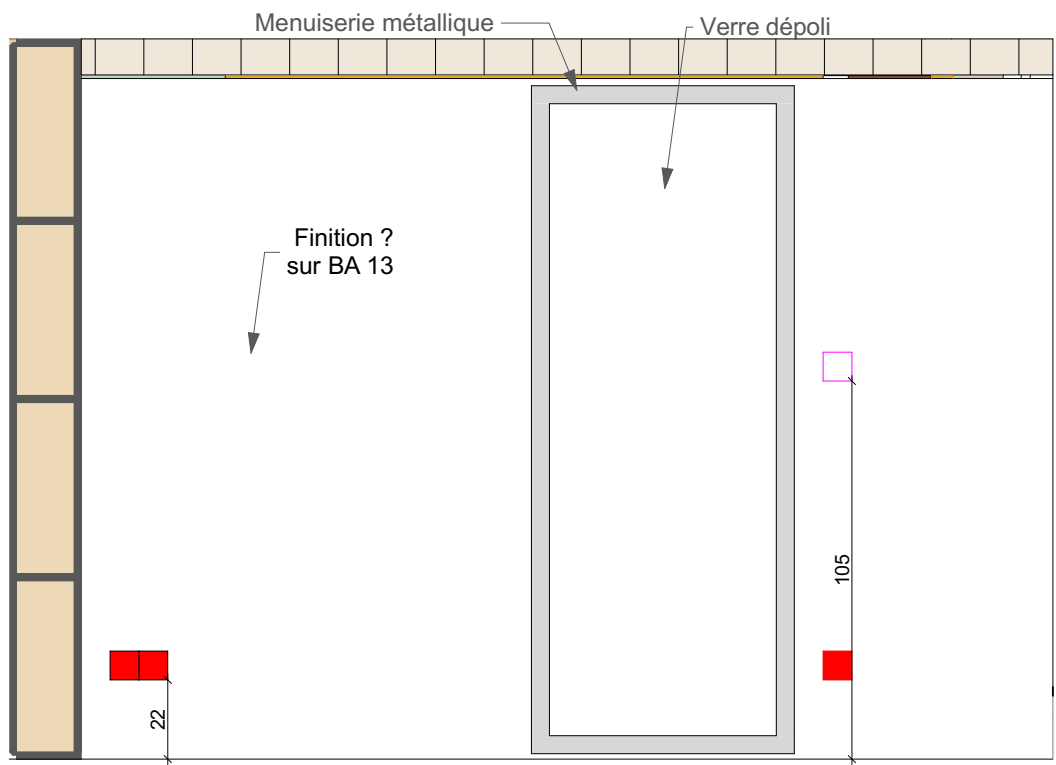

AM - 17

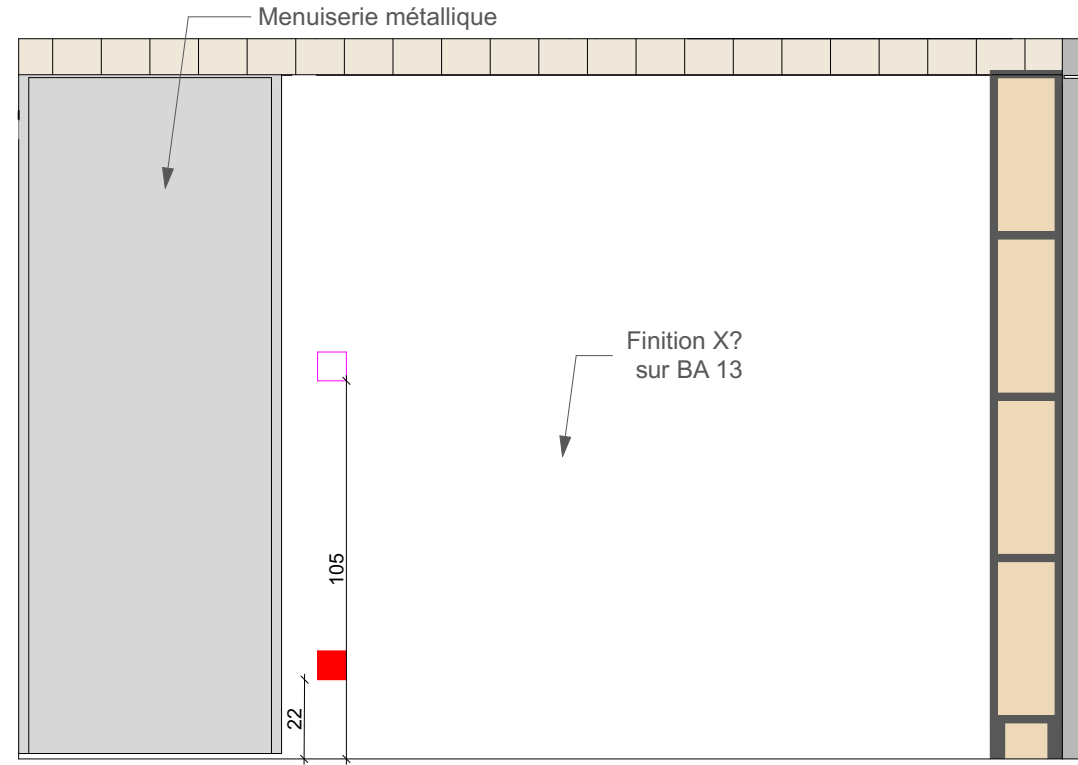

AM - 19

Maître d'oeuvre :  <b>BASA</b> 26 rue lanterne 69001 Lyon	Maître d'ouvrage : <b>Famille GOSTIAUX</b> 11 rue de l'Alma 69004 Lyon	Projet : Rénovation d'un appartement 11 rue de l'Alma, 69004 Lyon	Date : 16/04/2020	<b>PRO</b>
		Désignation : Elévation Chambre RDC	Ech : 1/20	





Maître d'oeuvre :



**BASA**  
26 rue lanterne  
69001 Lyon

Maître d'ouvrage :

**Famille GOSTIAUX**  
11 rue de l'Alma  
69004 Lyon

Projet :

Rénovation d'un appartement  
11 rue de l'Alma, 69004 Lyon

Date :

16/04/2020


Désignation :

Tête de lit chambre 1 RDC


Ech :

1/20

**PRO**

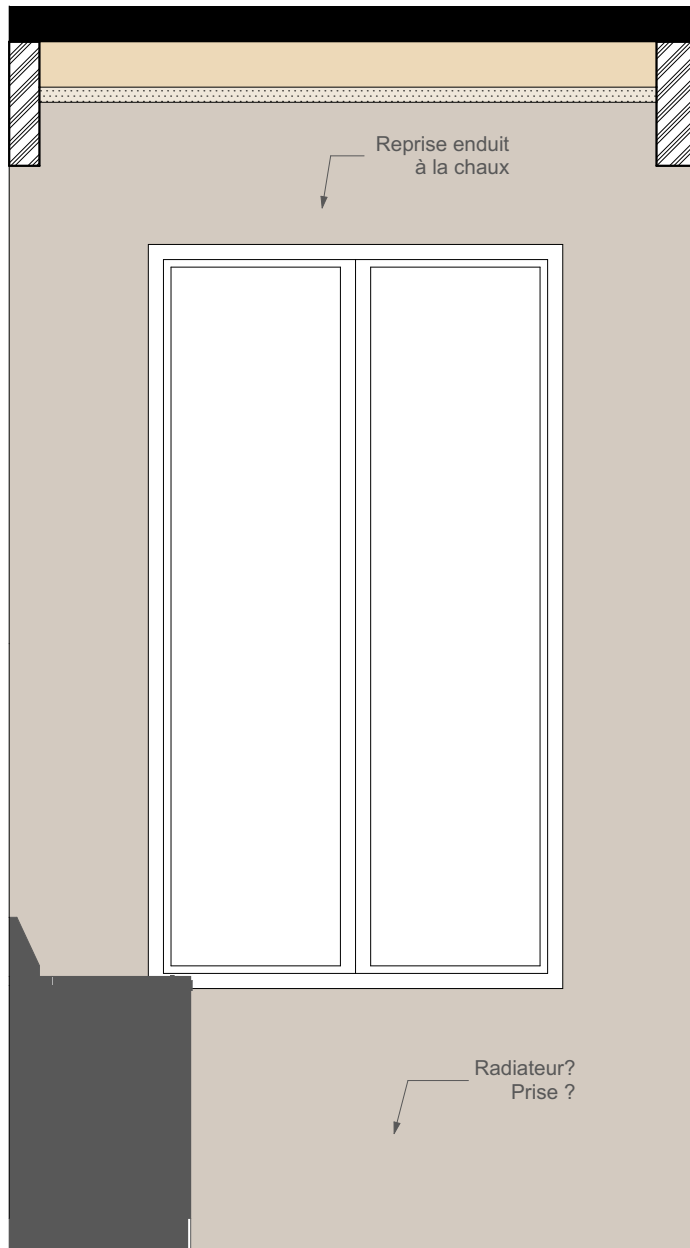

AM - 11

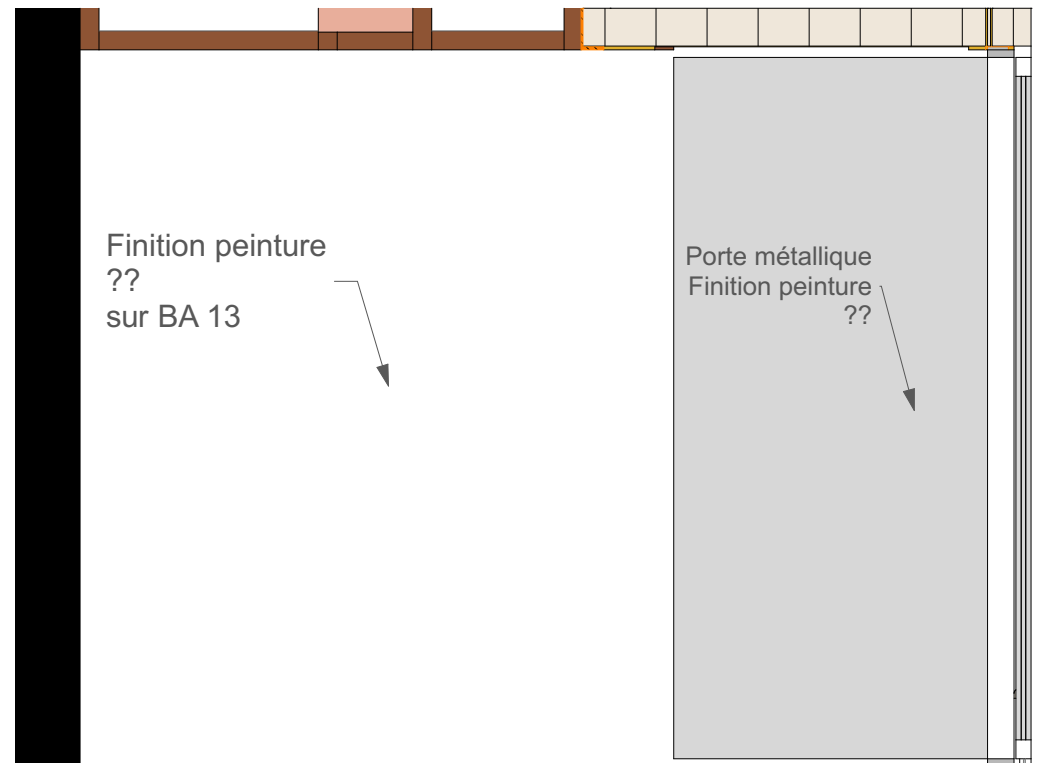

AM - 10

Maître d'oeuvre :



**BASA**  
26 rue lanterne  
69001 Lyon

Maître d'ouvrage :

**Famille GOSTIAUX**  
11 rue de l'Alma  
69004 Lyon

Projet :

Rénovation d'un appartement  
11 rue de l'Alma, 69004 Lyon

Date :

16/04/2020


Désignation :

Elévations Salle de bain

Ech :

1/25 et 1/20

**PRO**

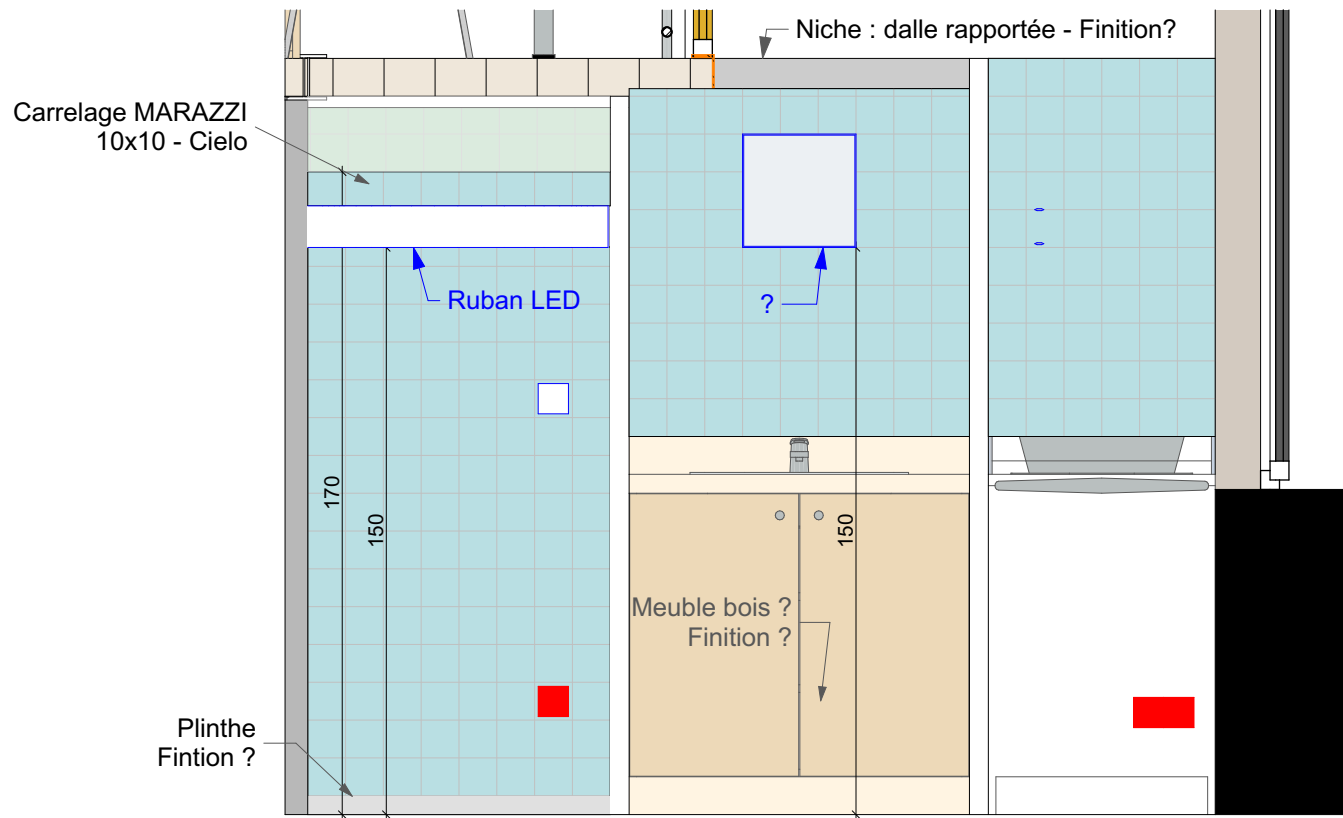

AM - 12

Maître d'oeuvre :



**BASA**  
26 rue lanterne  
69001 Lyon

Maître d'ouvrage :

**Famille GOSTIAUX**  
11 rue de l'Alma  
69004 Lyon

Projet :

Rénovation d'un appartement  
11 rue de l'Alma, 69004 Lyon

Date :

16/04/2020

Désignation :


Elévation Salle de bain

Ech :


1/20

**PRO**


Carrelage MARAZZI  
Turchese 10x10

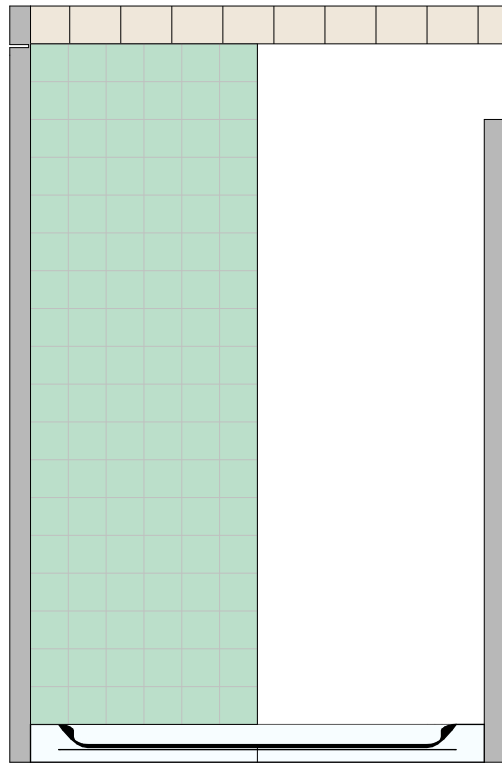


AM - 16

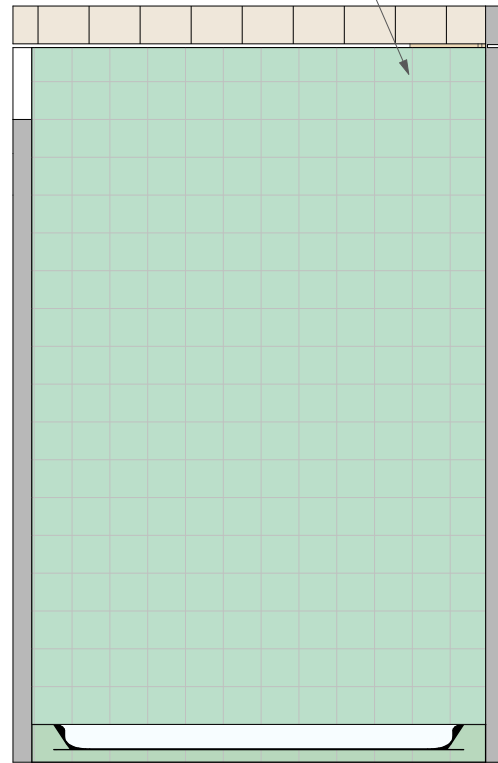

AM - 14

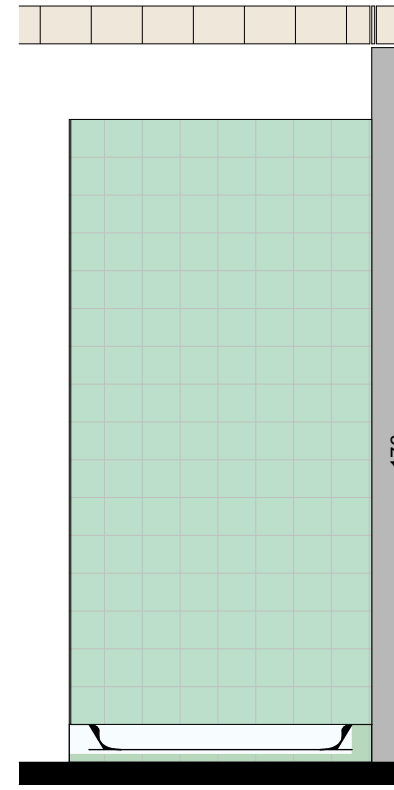

AM - 13

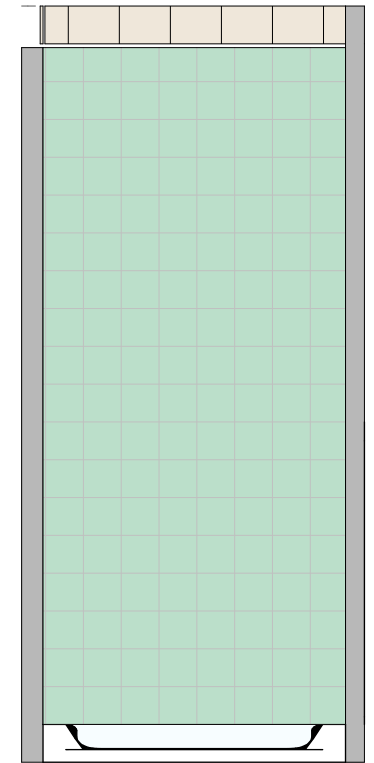

AM - 15

Maître d'oeuvre :



**BASA**  
26 rue lanterne  
69001 Lyon

Maître d'ouvrage :

**Famille GOSTIAUX**  
11 rue de l'Alma  
69004 Lyon

Projet :

Rénovation d'un appartement  
11 rue de l'Alma, 69004 Lyon

Désignation :

Elévations Douche


Date :

16/04/2020


Ech :

1/25


**PRO**

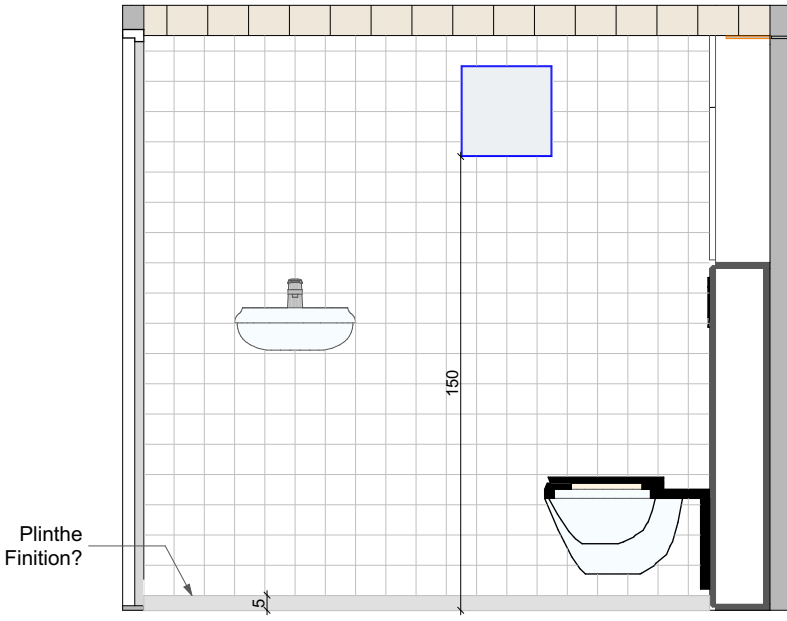


AM - 23

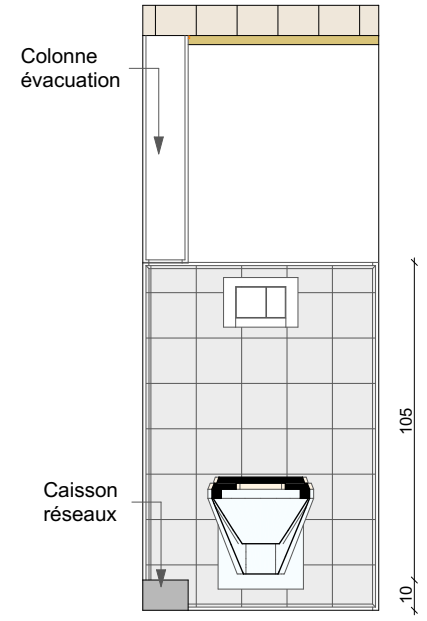

AM - 22

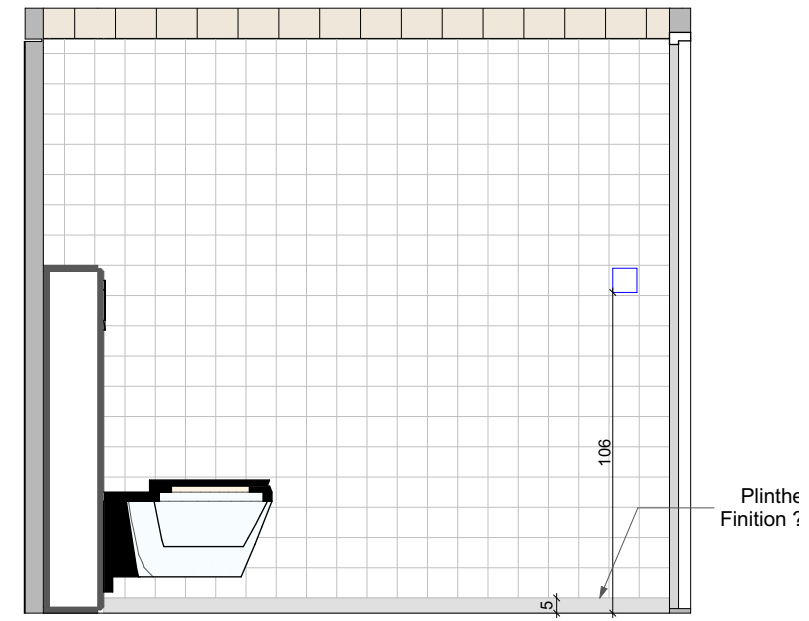

AM - 21

Maître d'oeuvre :  <b>BASA</b> 26 rue lanterne 69001 Lyon	Maître d'ouvrage : <b>Famille GOSTIAUX</b> 11 rue de l'Alma 69004 Lyon	Projet : Rénovation d'un appartement 11 rue de l'Alma, 69004 Lyon	Date : 16/04/2020	<b>PRO</b>
		Désignation : Lot 05 - Elévations WC RDC	Ech : 1/25	



Maître d'oeuvre :



**BASA**  
26 rue lanterne  
69001 Lyon

Maître d'ouvrage :

**Famille GOSTIAUX**  
11 rue de l'Alma  
69004 Lyon

Projet :

Rénovation d'un appartement  
11 rue de l'Alma, 69004 Lyon

Désignation :


Mur ouest chambre 1 R+1

Date :


16/04/2020

Ech :


**PRO**

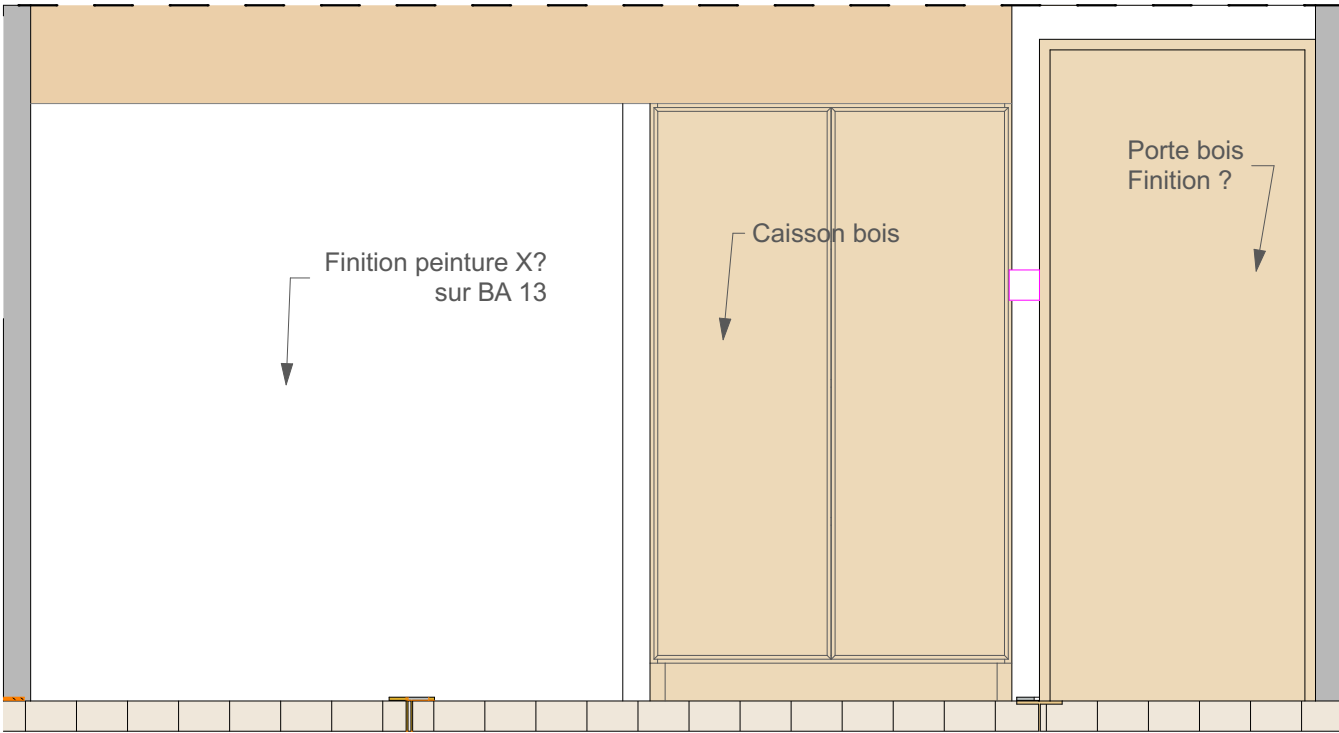


AM - 35

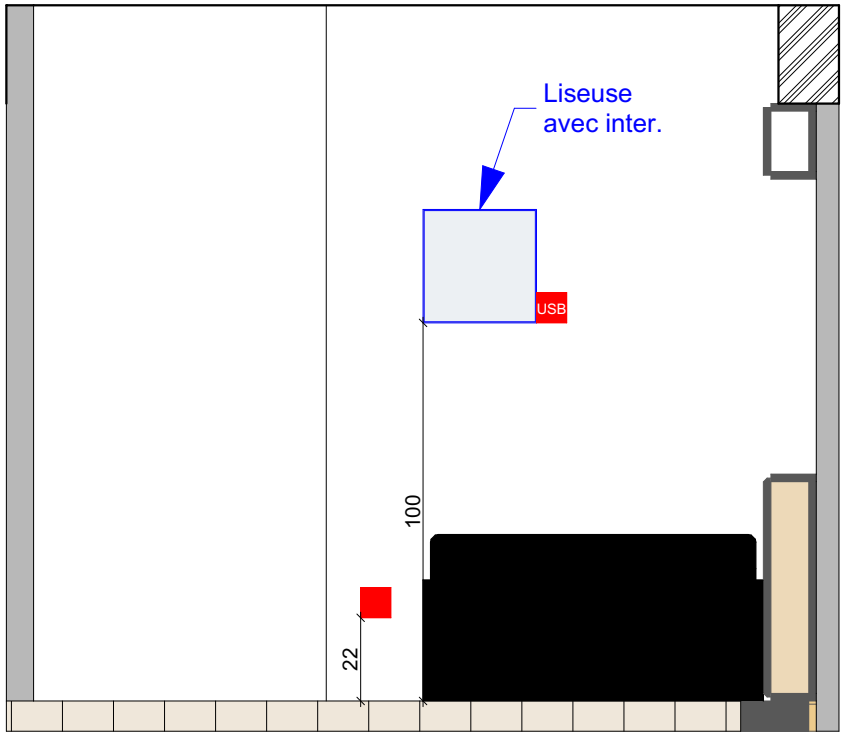


AM - 38

Maître d'oeuvre :  <b>BASA</b> 26 rue lanterne 69001 Lyon	Maître d'ouvrage : <b>Famille GOSTIAUX</b> 11 rue de l'Alma 69004 Lyon	Projet : Rénovation d'un appartement 11 rue de l'Alma, 69004 Lyon	Date : 16/04/2020	<b>PRO</b>
		Désignation : Elévations Chambre 1	Ech : 1/20	

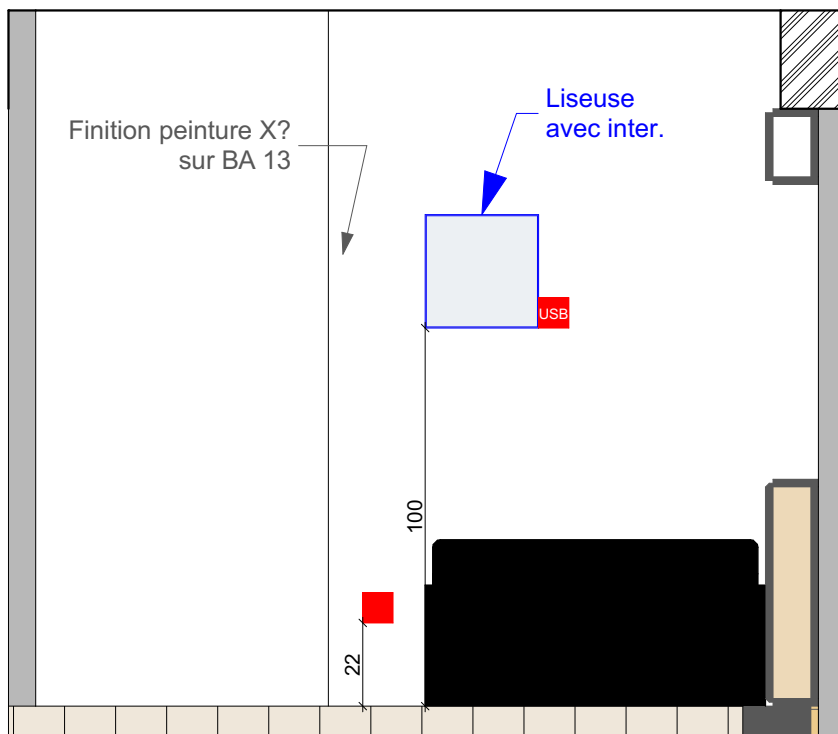

AM - 38

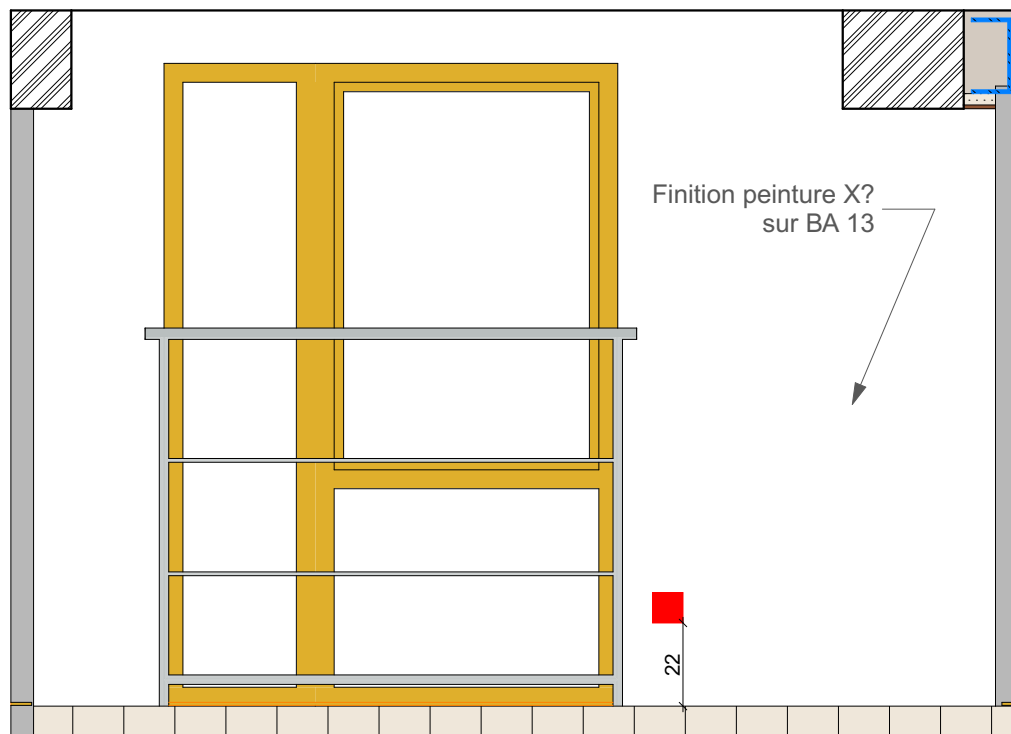

AM - 36

Maître d'oeuvre :



**BASA**  
26 rue lanterne  
69001 Lyon

Maître d'ouvrage :

**Famille GOSTIAUX**  
11 rue de l'Alma  
69004 Lyon

Projet :

Rénovation d'un appartement  
11 rue de l'Alma, 69004 Lyon

Date :

16/04/2020

Désignation :


Elévations Chambre 1

Ech :

1/20

**PRO**



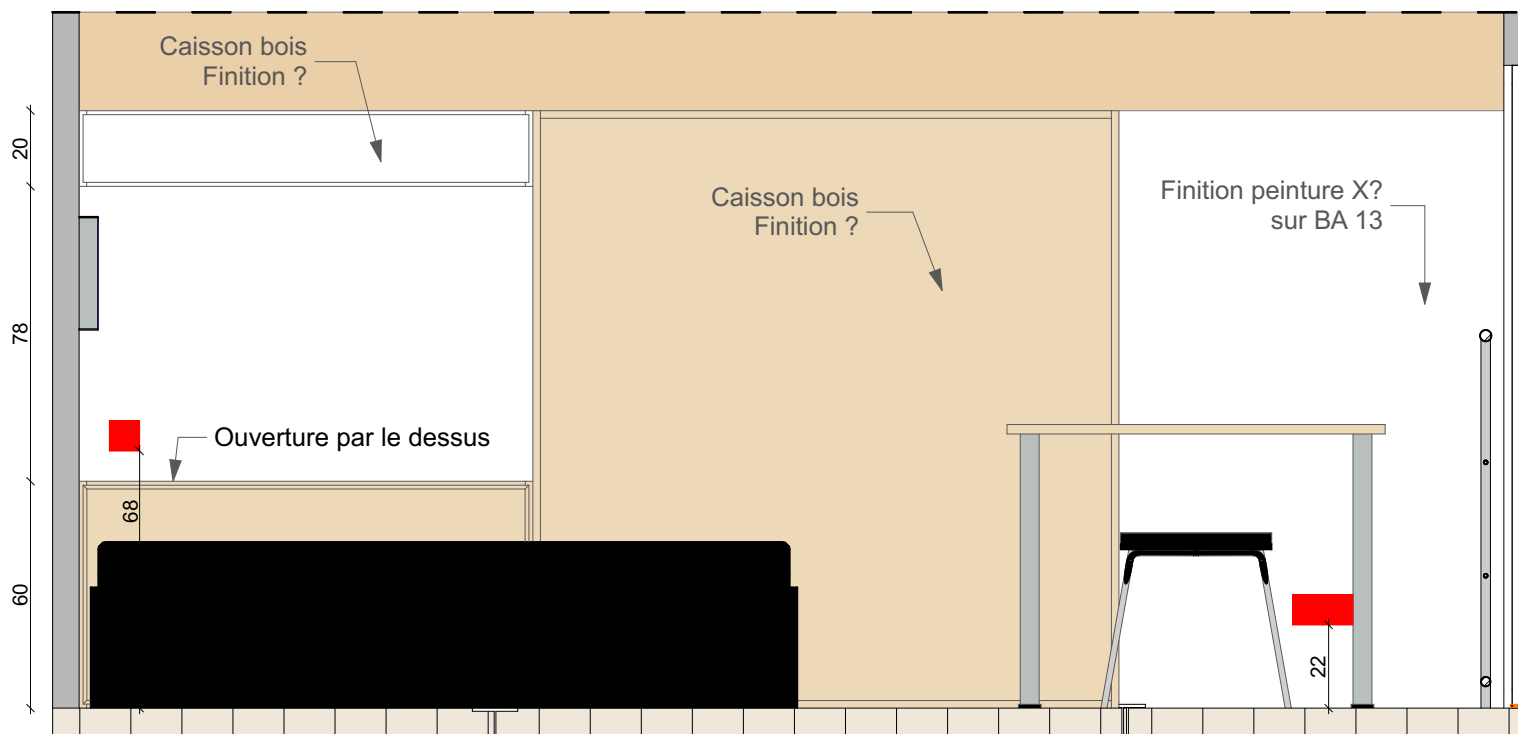

AM - 37

Maître d'oeuvre :



**BASA**  
26 rue lanterne  
69001 Lyon

Maître d'ouvrage :

**Famille GOSTIAUX**  
11 rue de l'Alma  
69004 Lyon

Projet :

Rénovation d'un appartement  
11 rue de l'Alma, 69004 Lyon

Désignation :

Elévations Chambre 1


Date :

16/04/2020


Ech :

1/20


**PRO**

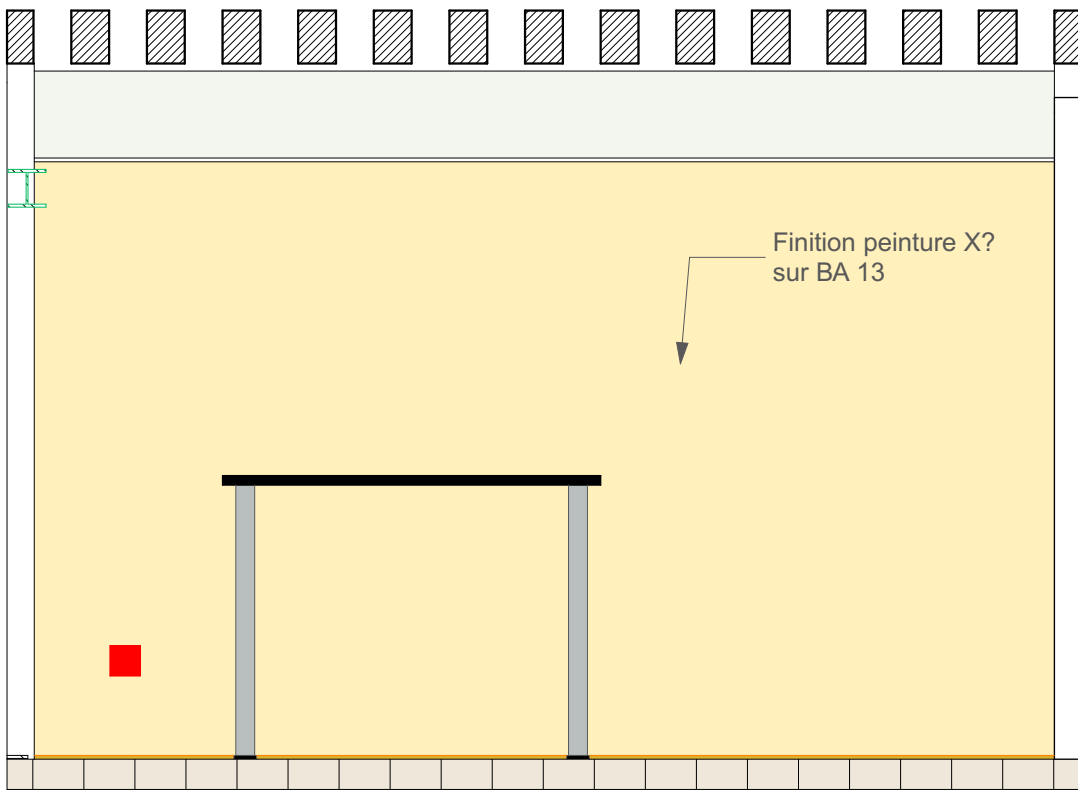


AM- 30

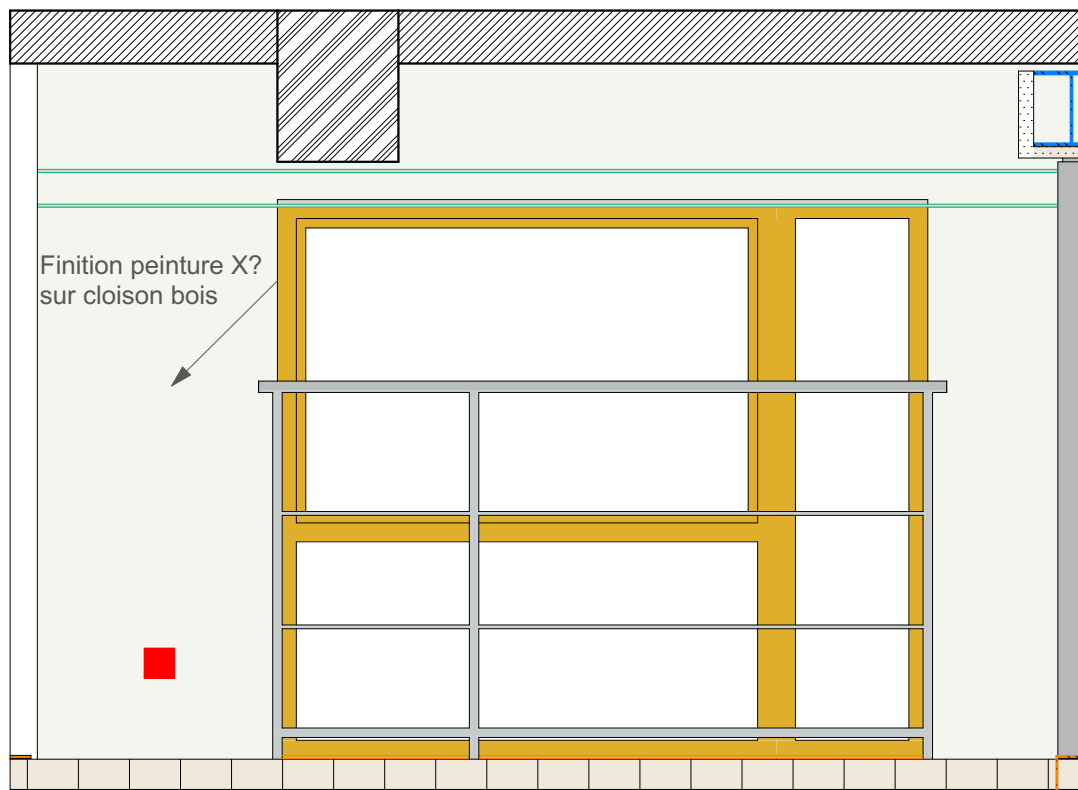


AM- 31


Maître d'oeuvre :  <b>BASA</b> 26 rue lanterne 69001 Lyon	Maître d'ouvrage : <b>Famille GOSTIAUX</b> 11 rue de l'Alma 69004 Lyon	Projet : Rénovation d'un appartement 11 rue de l'Alma, 69004 Lyon	Date : 16/04/2020	<b>PRO</b>
		Désignation : Elévations Chambre 2	Ech : 1/20	

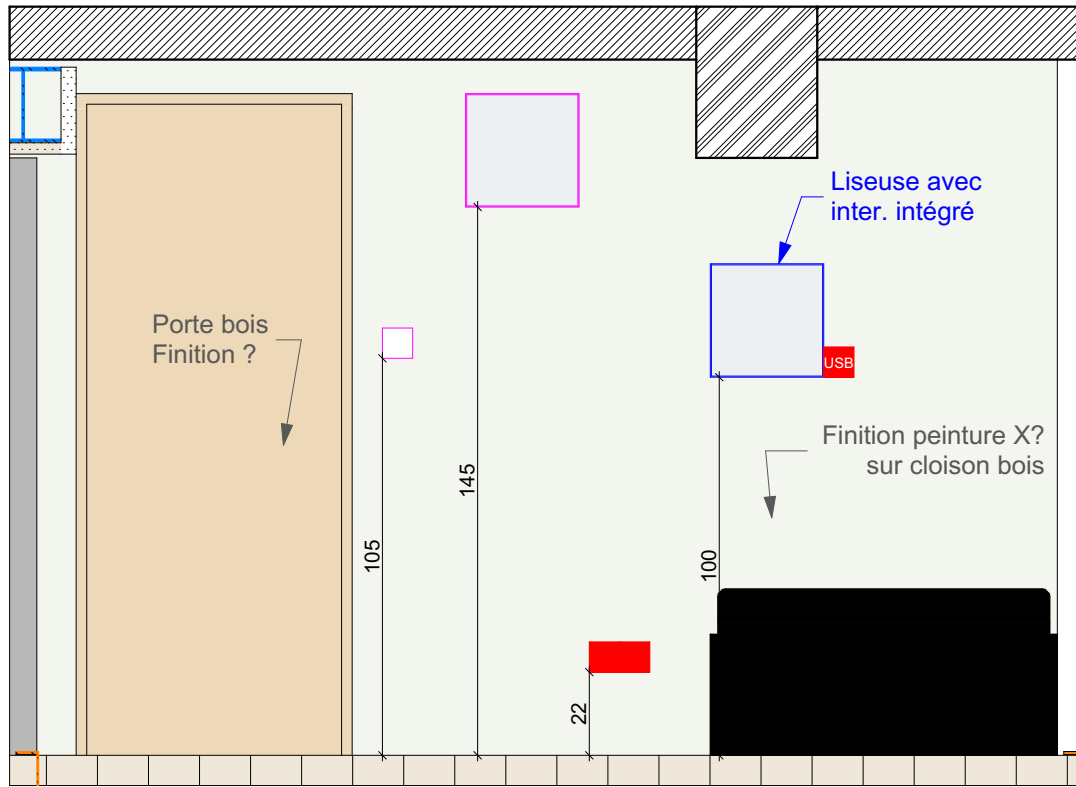


AM- 33

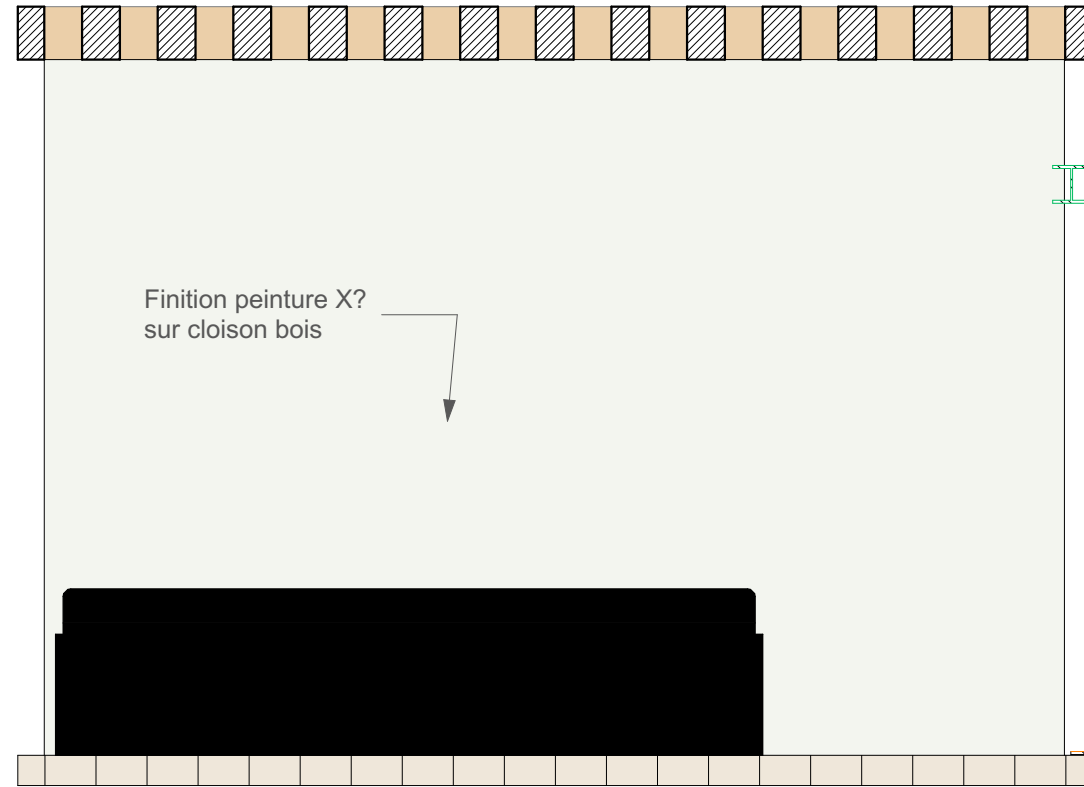


AM- 32


Maître d'oeuvre :  <b>BASA</b> 26 rue lanterne 69001 Lyon	Maître d'ouvrage : <b>Famille GOSTIAUX</b> 11 rue de l'Alma 69004 Lyon	Projet : Rénovation d'un appartement 11 rue de l'Alma, 69004 Lyon	Date : 16/04/2020	<b>PRO</b>
		Désignation : Elévations Chambre 2	Ech : 1/20	

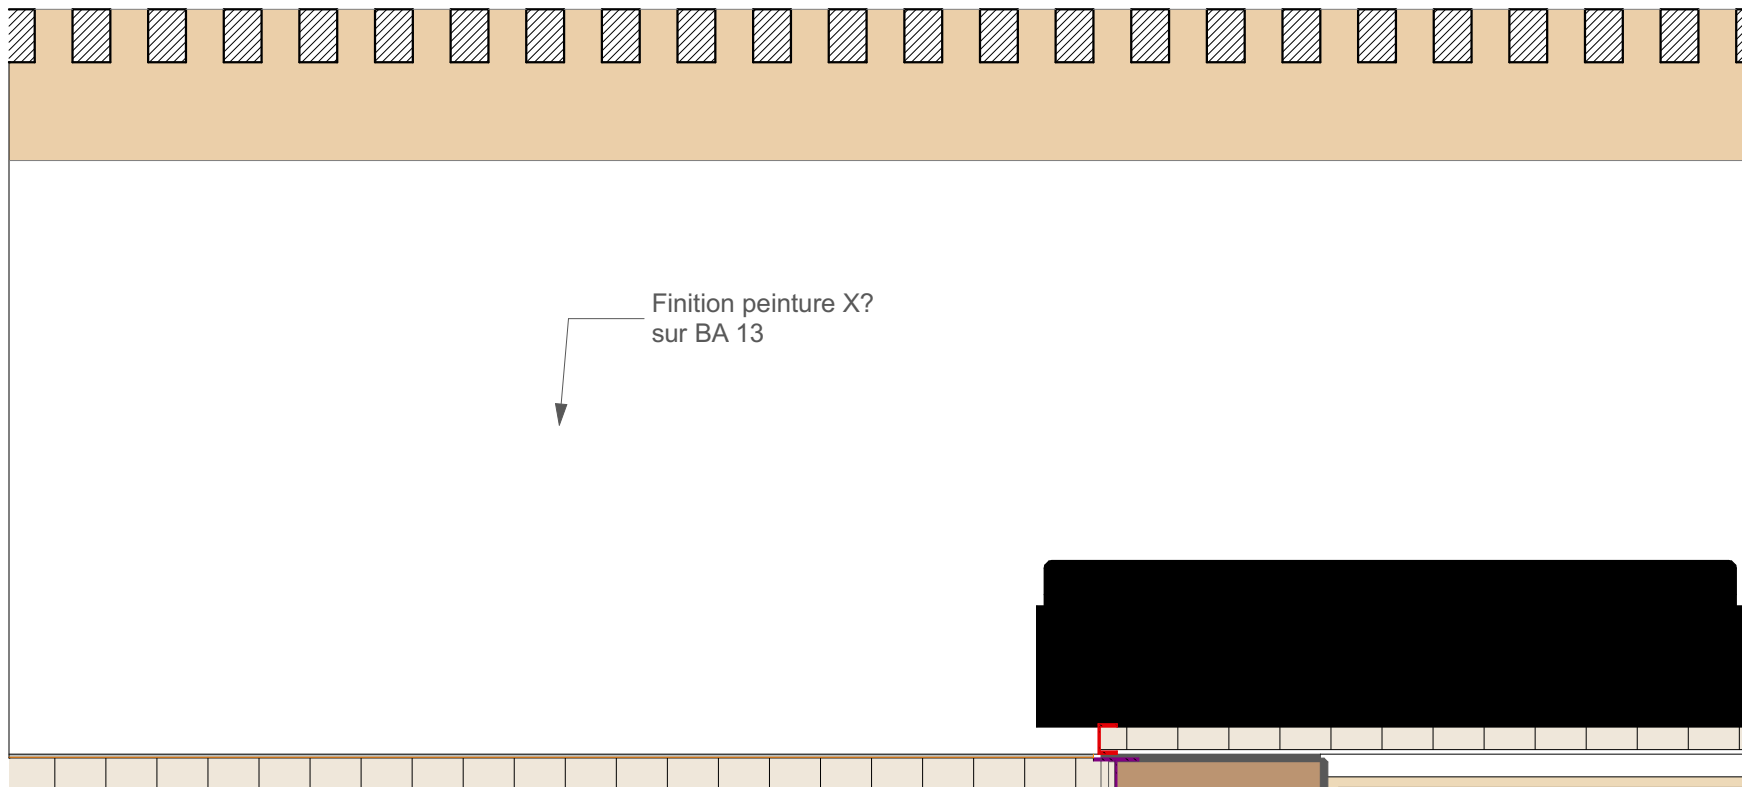


Finition peinture X?  
sur BA 13

AM - 24

Maître d'oeuvre :  <b>BASA</b> 26 rue lanterne 69001 Lyon	Maître d'ouvrage : <b>Famille GOSTIAUX</b> 11 rue de l'Alma 69004 Lyon	Projet : Rénovation d'un appartement 11 rue de l'Alma, 69004 Lyon	Date : 16/04/2020	<b>PRO</b>
		Désignation : Elévations Chambre 3	Ech : 1/20	

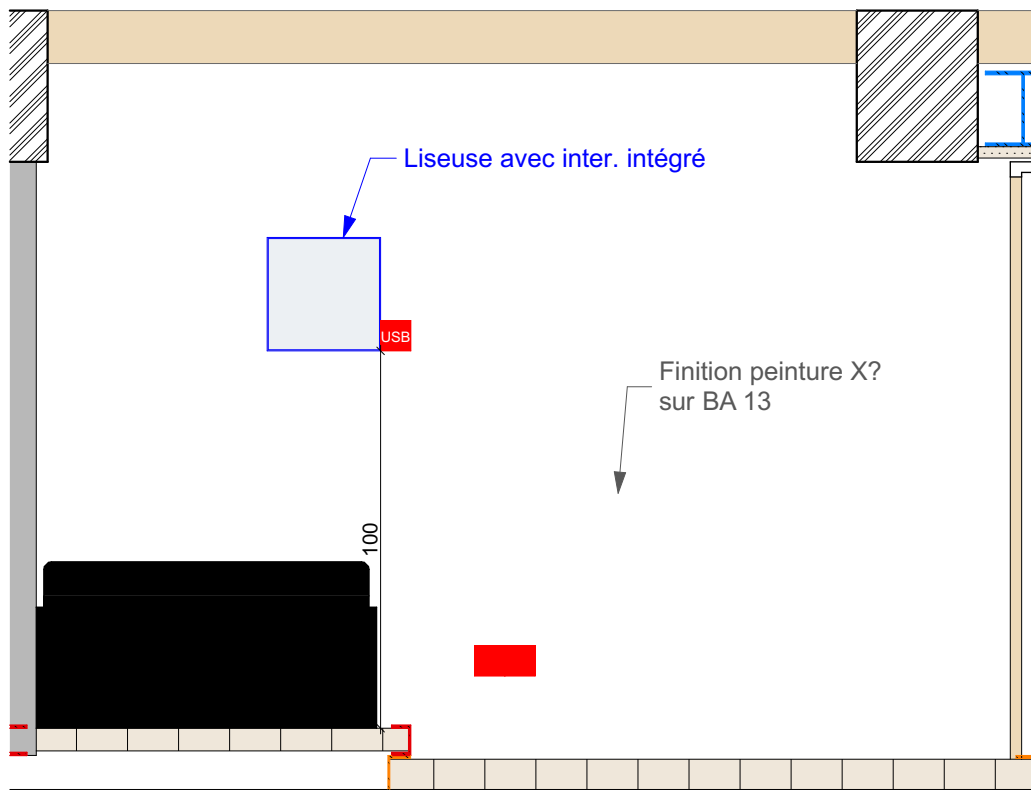

AM - 27

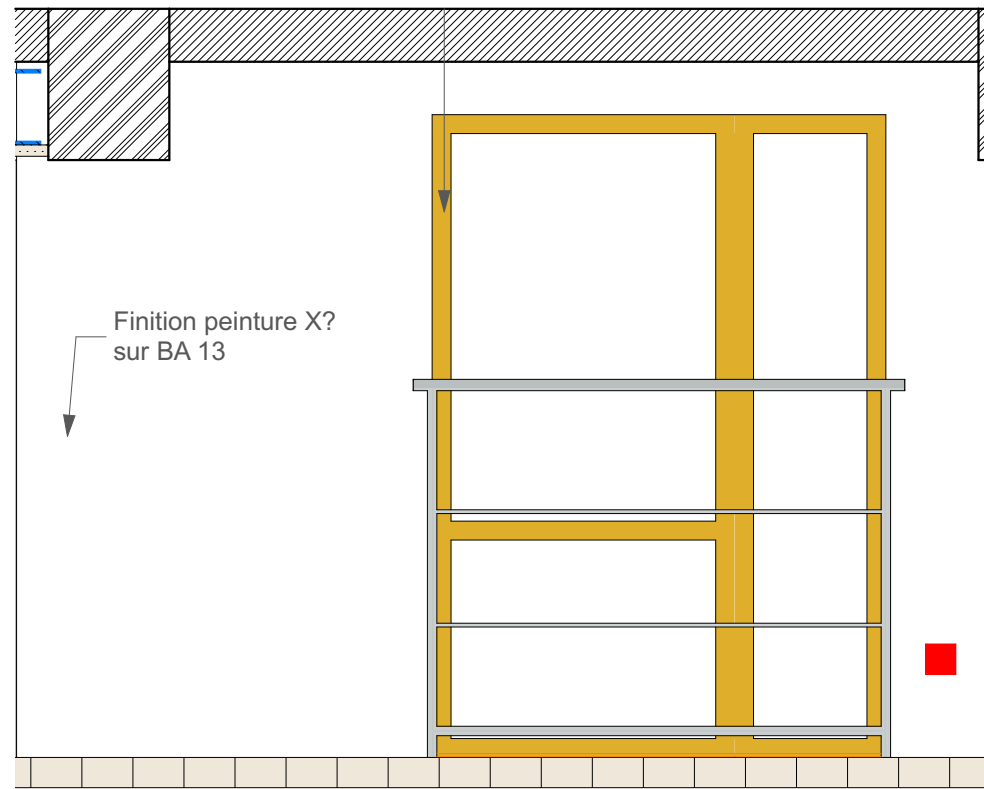

AM - 25

Maître d'oeuvre :



**BASA**  
26 rue lanterne  
69001 Lyon

Maître d'ouvrage :

**Famille GOSTIAUX**  
11 rue de l'Alma  
69004 Lyon

Projet :

Rénovation d'un appartement  
11 rue de l'Alma, 69004 Lyon

Désignation :

Elévations Chambre 3


Date :

16/04/2020

Ech :

1/20

**PRO**

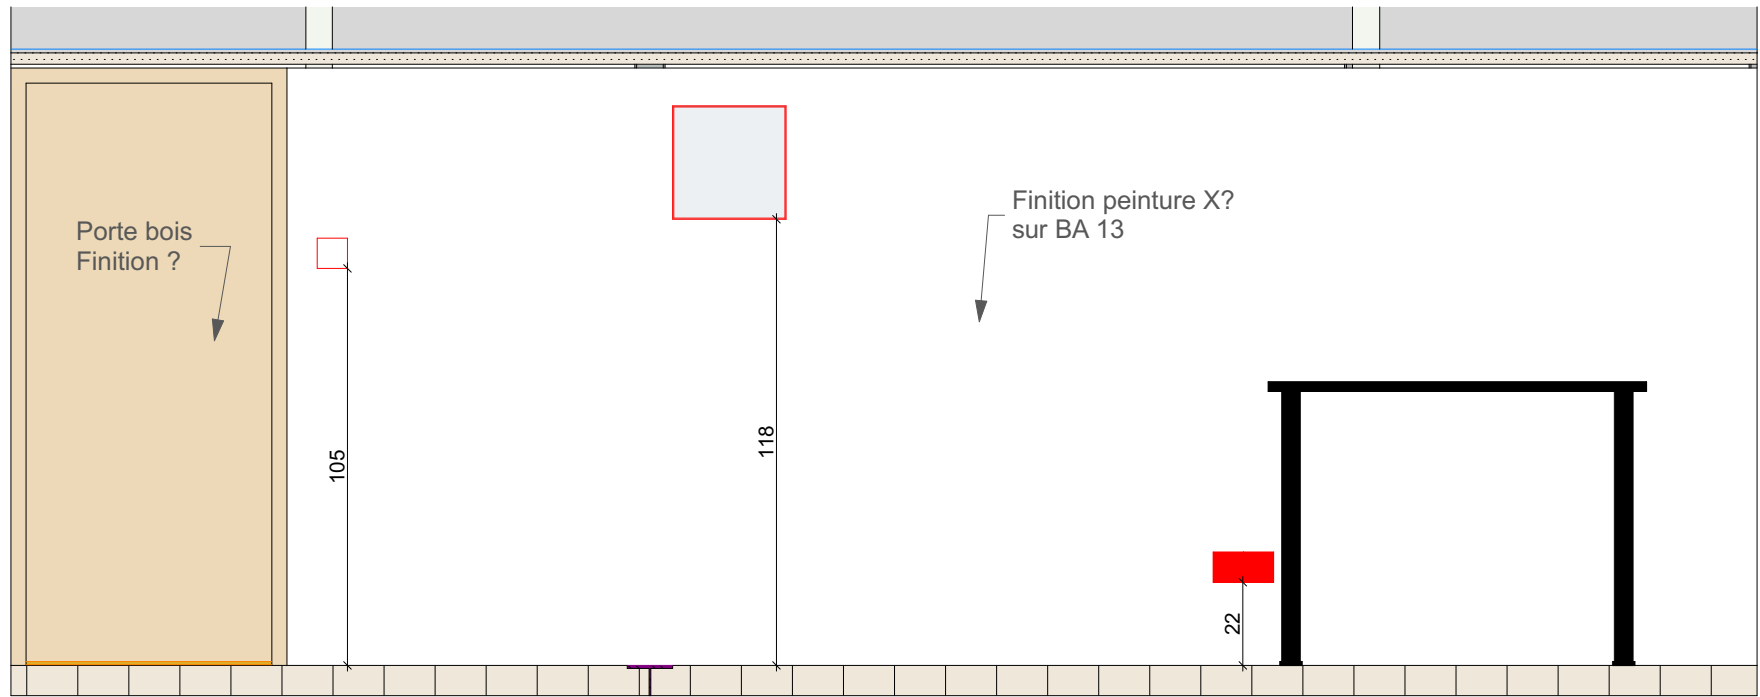

AM - 26

Maître d'oeuvre :



**BASA**  
26 rue lanterne  
69001 Lyon

Maître d'ouvrage :

**Famille GOSTIAUX**  
11 rue de l'Alma  
69004 Lyon

Projet :

Rénovation d'un appartement  
11 rue de l'Alma, 69004 Lyon

Date :

16/04/2020


Désignation :

Elévations Chambre 3


Ech :

1/20


**PRO**

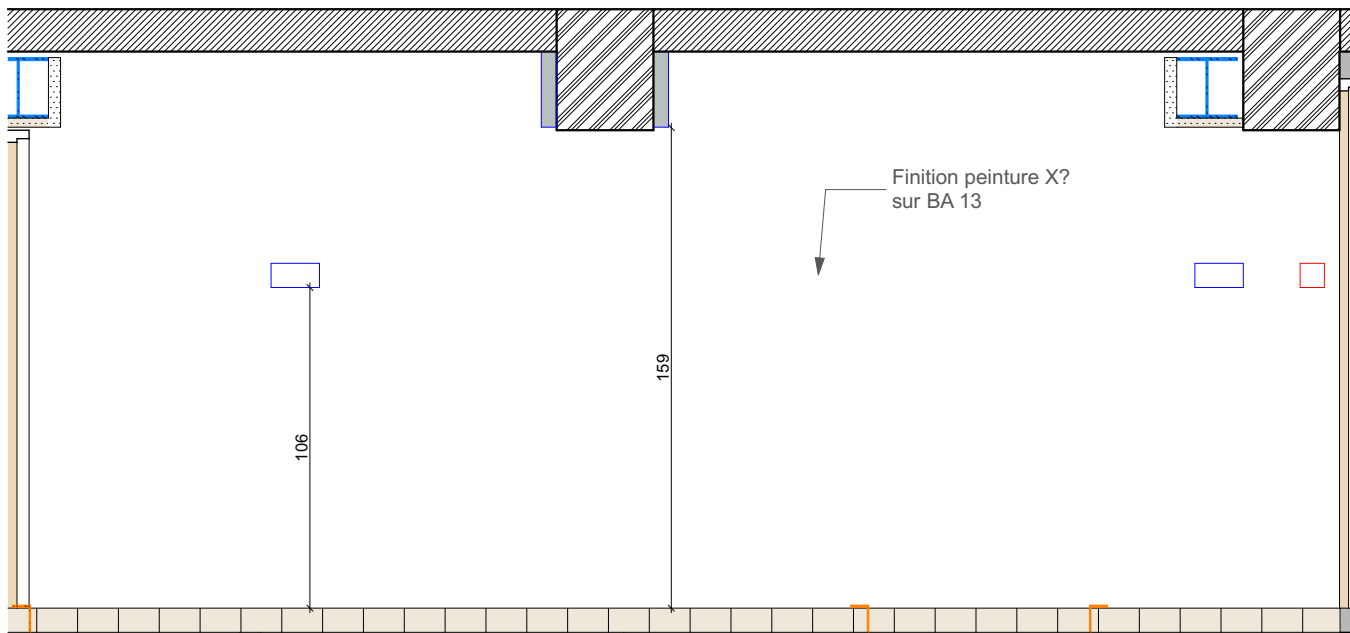

AM - 28

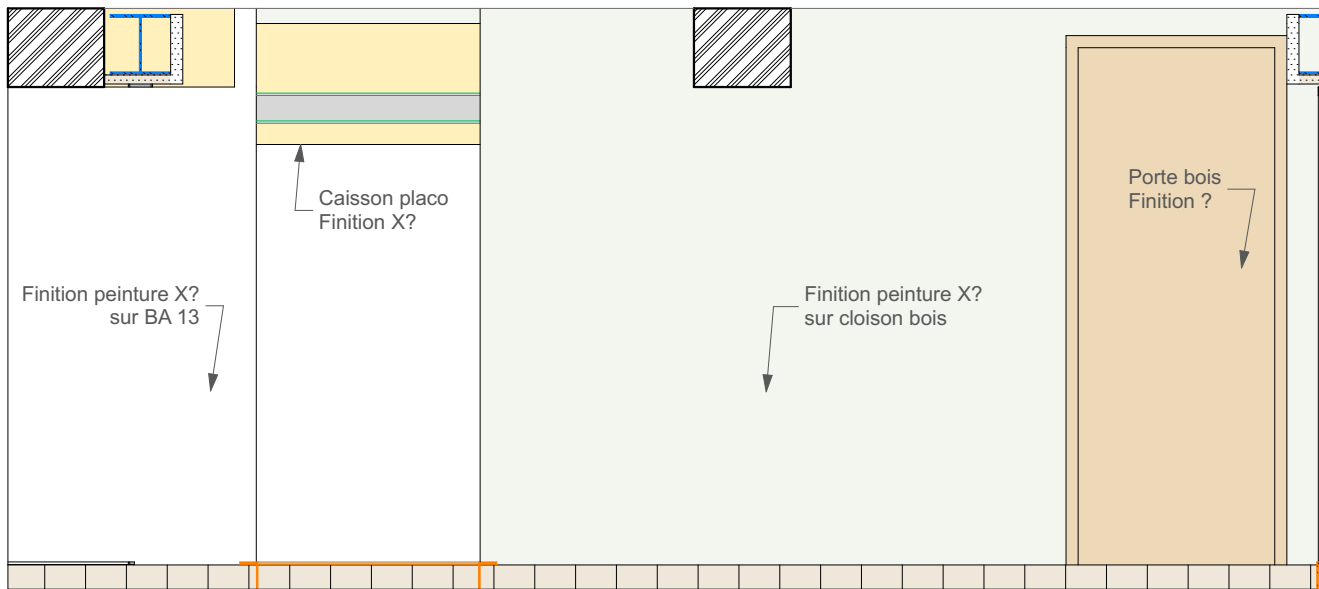

AM - 29

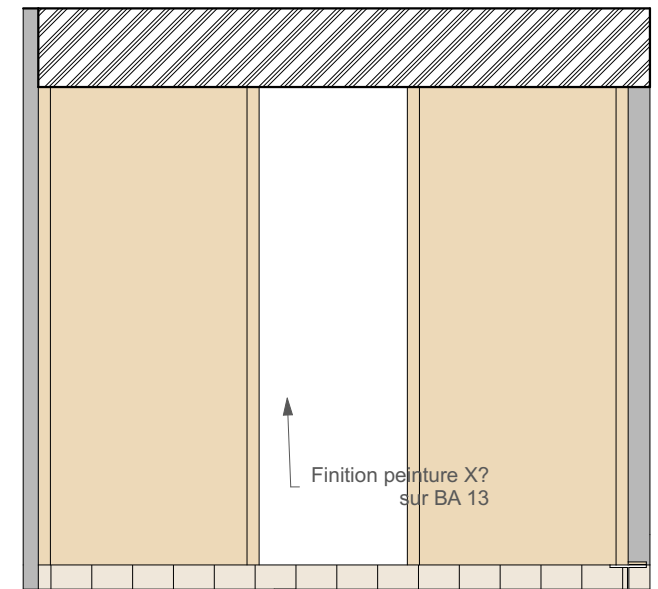

AM - 34

Maître d'oeuvre :



**BASA**  
26 rue lanterne  
69001 Lyon

Maître d'ouvrage :

**Famille GOSTIAUX**  
11 rue de l'Alma  
69004 Lyon

Projet :

Rénovation d'un appartement  
11 rue de l'Alma, 69004 Lyon

Désignation :

Lot 05 - Elévations Couloir


Date :

16/04/2020


Ech :

1/25


**PRO**

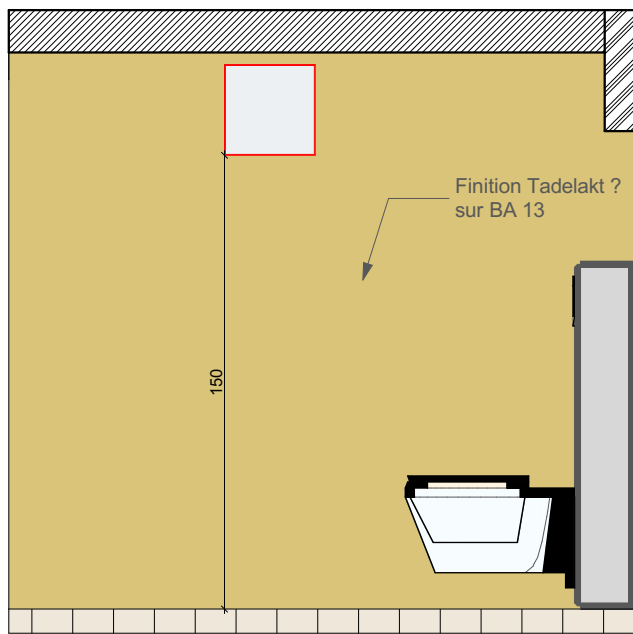


AM - 41

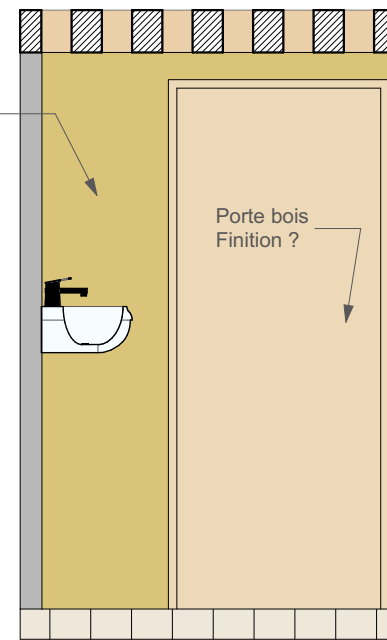

AM - 42

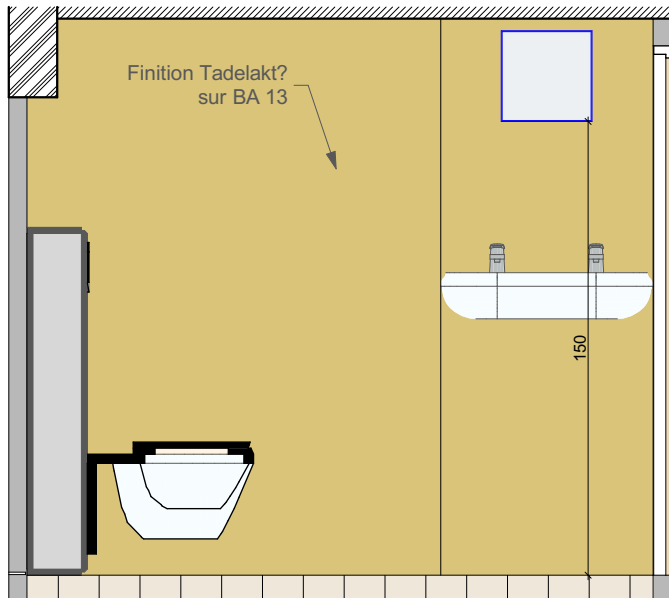

AM - 39

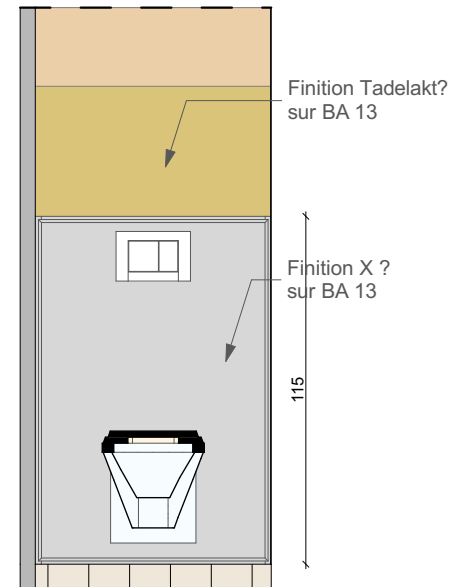

AM - 40

Maître d'oeuvre :



**BASA**  
26 rue lanterne  
69001 Lyon

Maître d'ouvrage :

**Famille GOSTIAUX**  
11 rue de l'Alma  
69004 Lyon

Projet :

Rénovation d'un appartement  
11 rue de l'Alma, 69004 Lyon

Date :

16/04/2020

Désignation :

Lot 05 - Elévations WC R+1

Ech :

1/25

**PRO**