

ELECTRICITE

- Prise 16A Ht. 30 cm
- Prise 16 A Ht. 115 cm
- Prise 16 A encastrée plan de travail
- **Prise 16 A Ht. à définir**
- Prise 32 A Ht. 30 cm
- Prise USB + tablette

Ht Hauteur à confirmer

ECLAIRAGE

- Interrupteur simple
- Interrupteur va-et-vient
- Double va-et-vient
- Variateur
- Applique simple
- Applique avec interrupteur
- Applique-Liseuse flexible
- Suspension
- Ruban LED

Maître d'oeuvre :



BASA
26 rue lanterne
69001 Lyon

Maître d'ouvrage :

Famille GOSTIAUX
11 rue de l'Alma
69004 Lyon

Projet :

Rénovation d'un appartement
11 rue de l'Alma, 69004 Lyon

Désignation :

Lot 05 - R+1 - Repérage électricité et éclairage


Date :

16/04/2020


Ech :

1/50


PRO

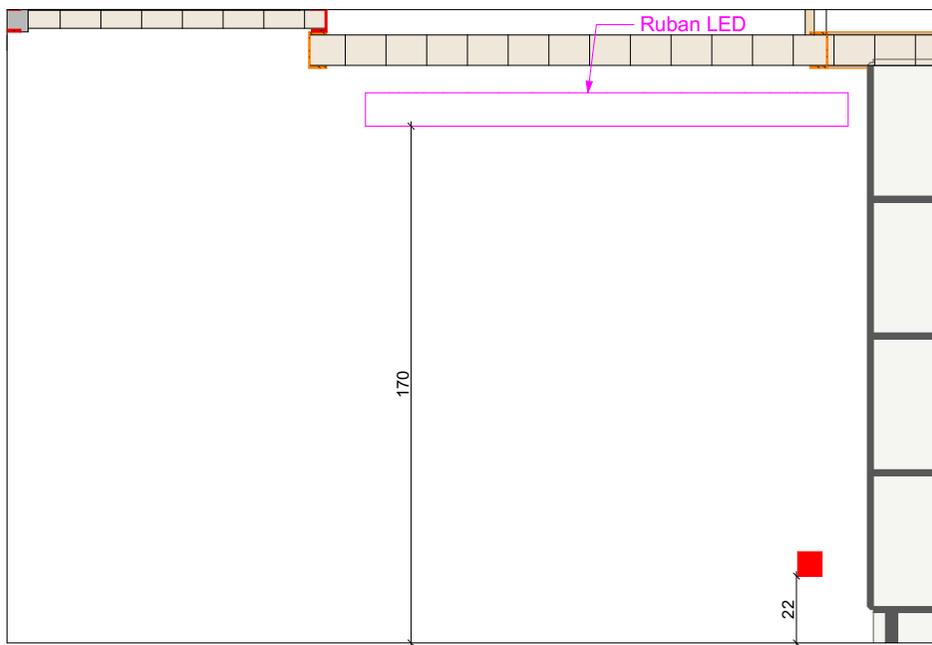

AM - 01

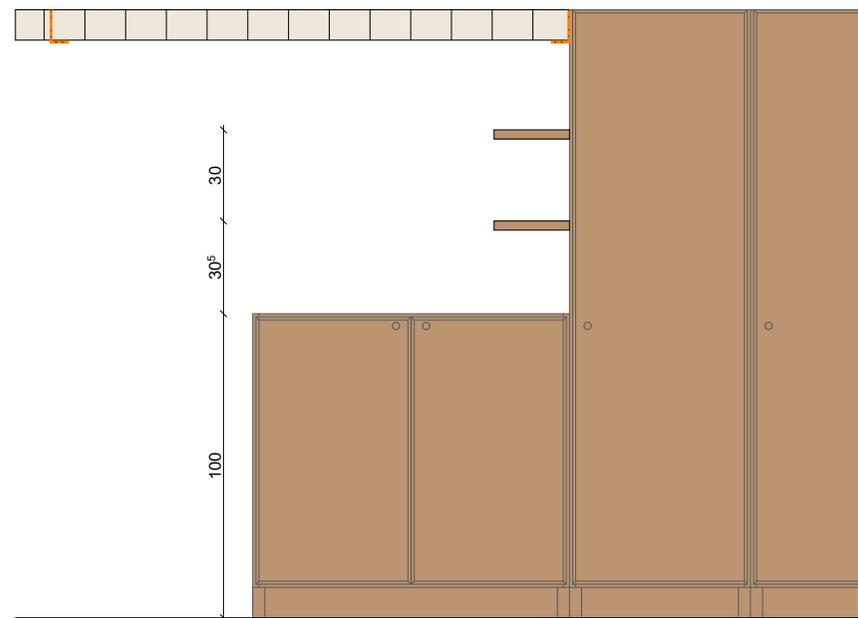

AM - 02

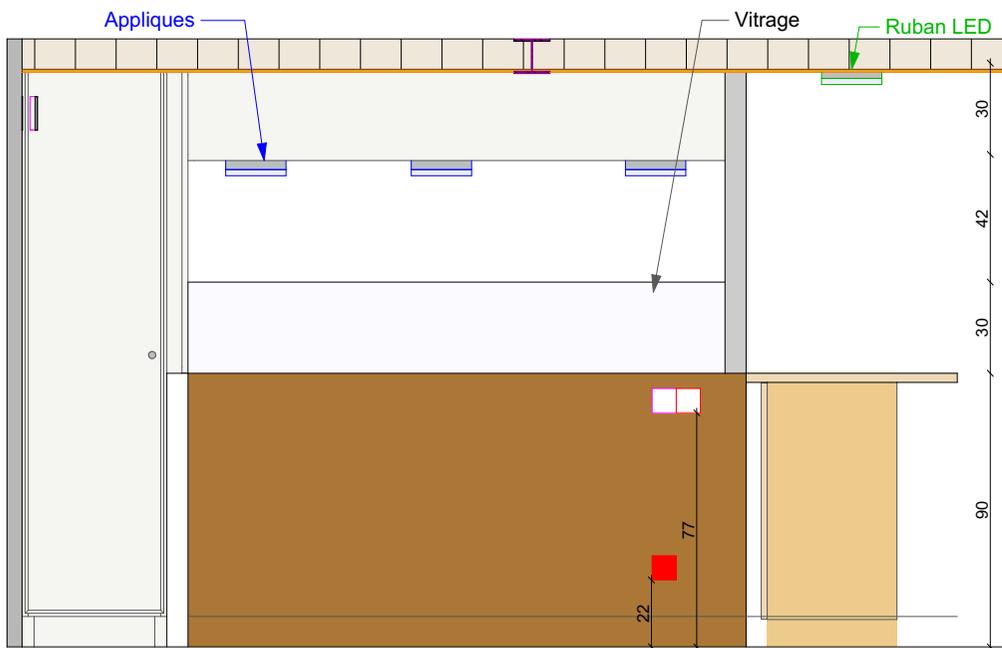

AM - 03

Maître d'oeuvre :



BASA
26 rue lanterne
69001 Lyon

Maître d'ouvrage :

Famille GOSTIAUX
11 rue de l'Alma
69004 Lyon

Projet :

Rénovation d'un appartement
11 rue de l'Alma, 69004 Lyon

Désignation :

Lot 05 - Elévations Entrée


Date :

16/04/2020

Ech :

1/25

PRO

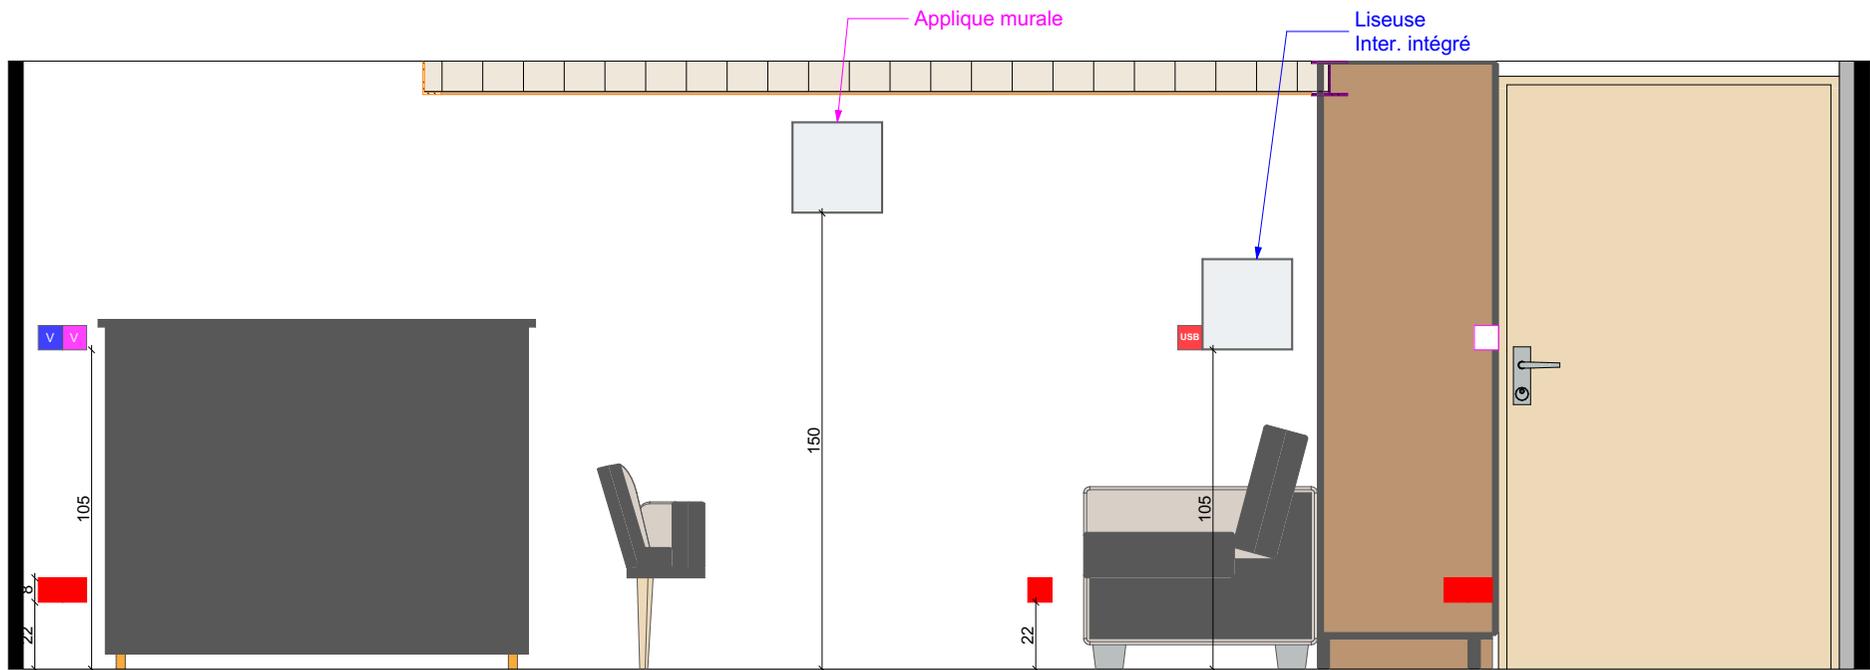

AM - 04

Maître d'oeuvre :



BASA
26 rue lanterne
69001 Lyon

Maître d'ouvrage :

Famille GOSTIAUX
11 rue de l'Alma
69004 Lyon

Projet :

Rénovation d'un appartement
11 rue de l'Alma, 69004 Lyon

Date :

16/04/2020


Désignation :

Lot 05 - Elévation Séjour


Ech :

1/25

PRO

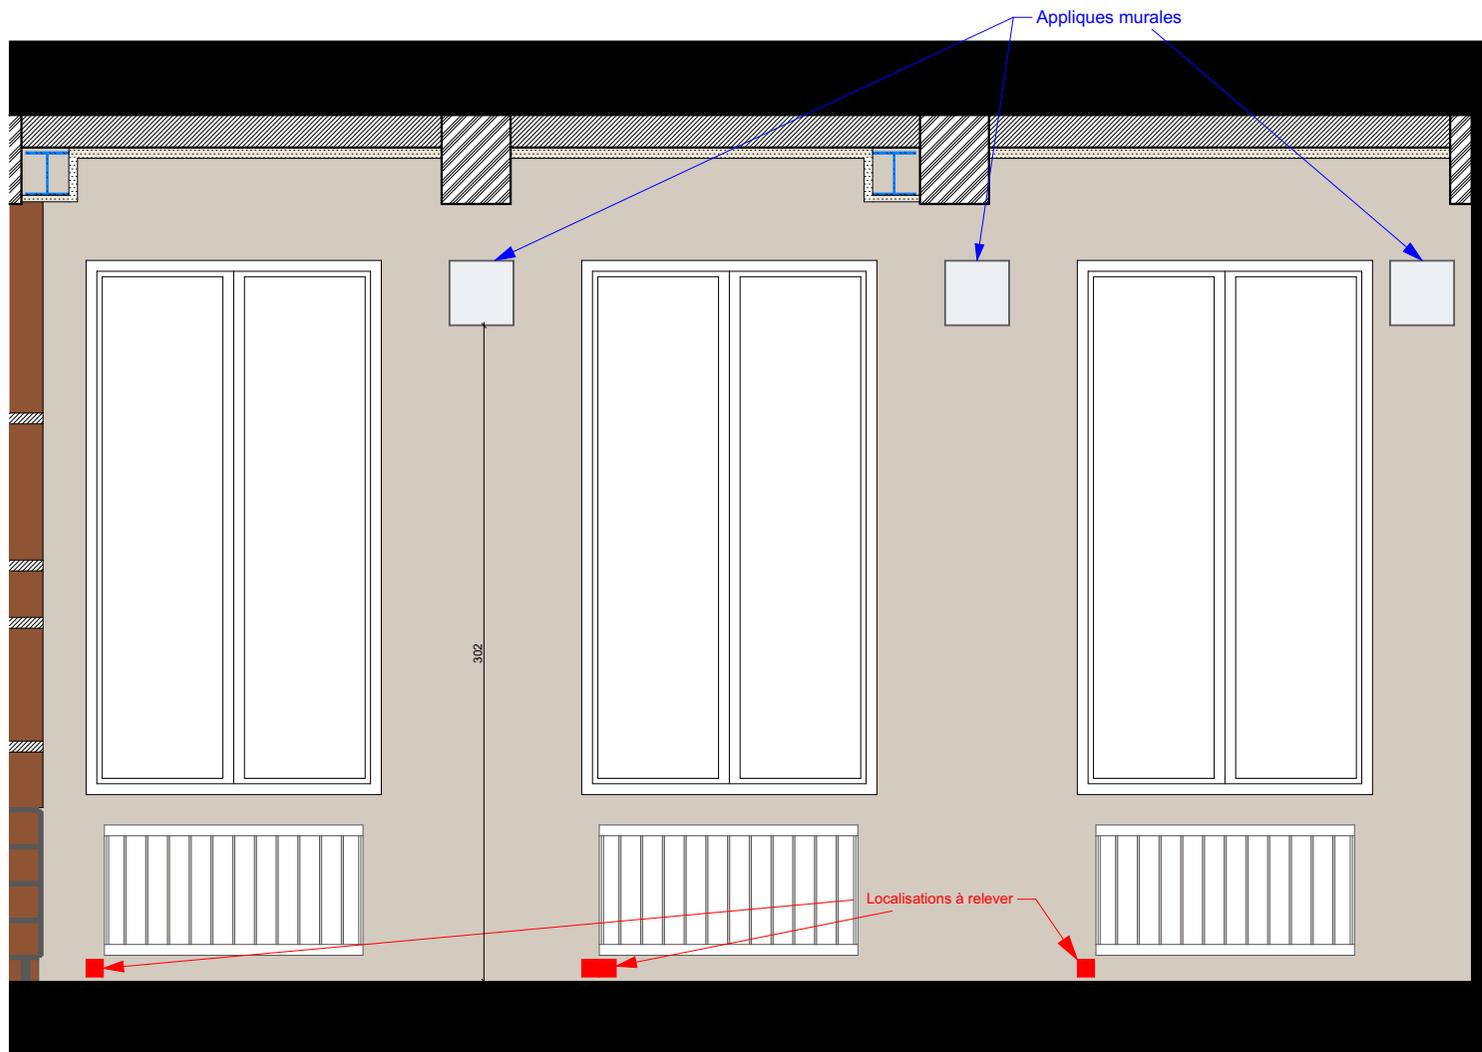

AM - 05

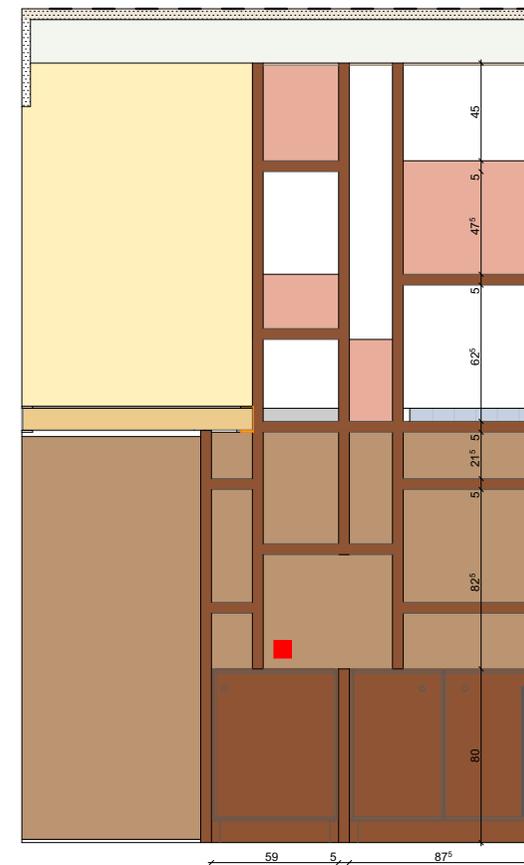

AM - 09

Maître d'oeuvre :



BASA
26 rue lanterne
69001 Lyon

Maître d'ouvrage :

Famille GOSTIAUX
11 rue de l'Alma
69004 Lyon

Projet :

Rénovation d'un appartement
11 rue de l'Alma, 69004 Lyon

Désignation :

Lot 05 - Elévations Séjour


Date :

16/04/2020


Ech :

1/35


PRO

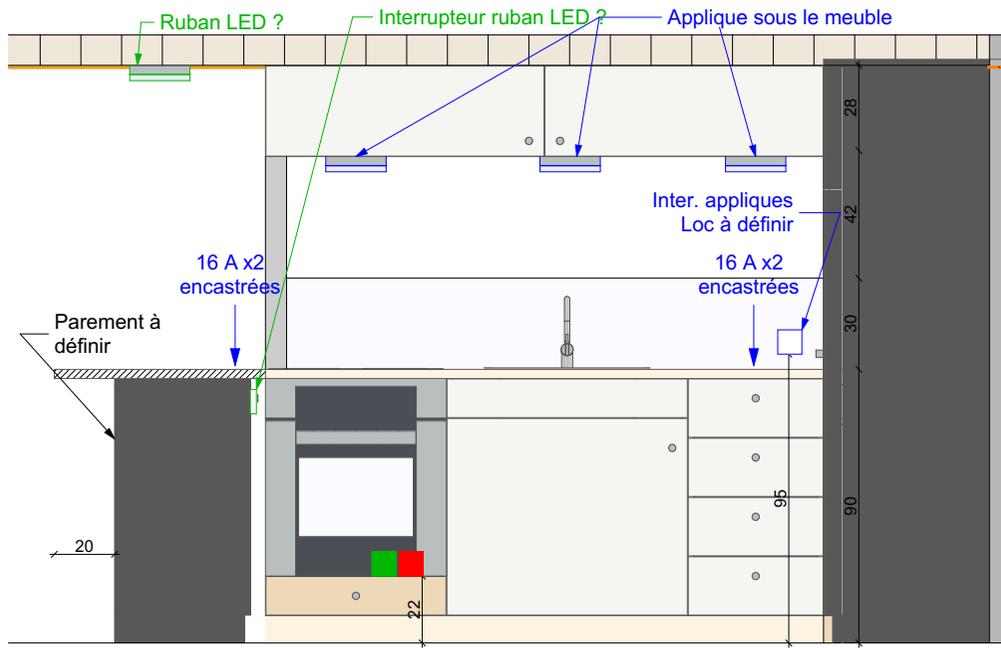

AM - 06

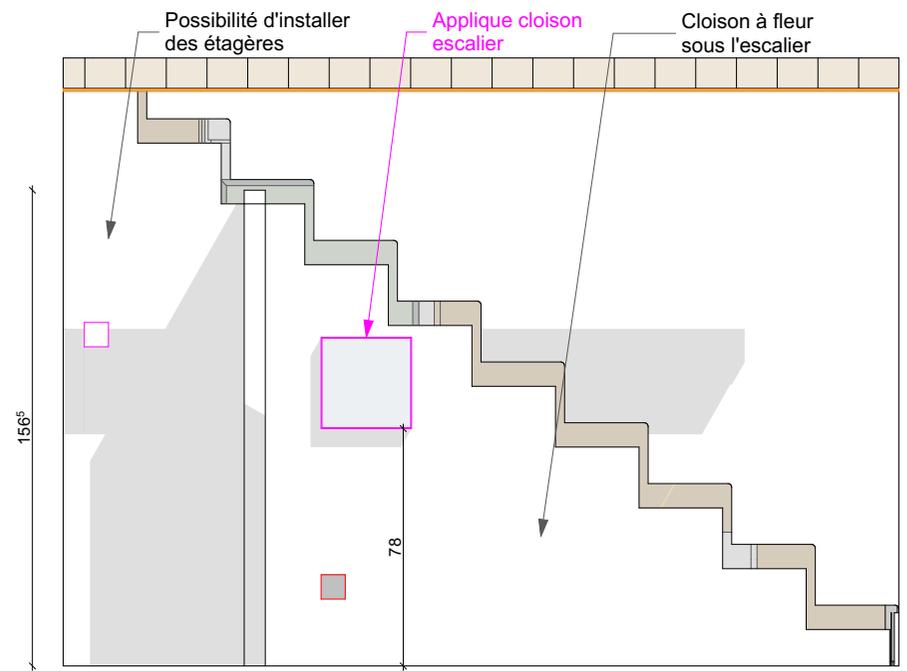


AM - 08

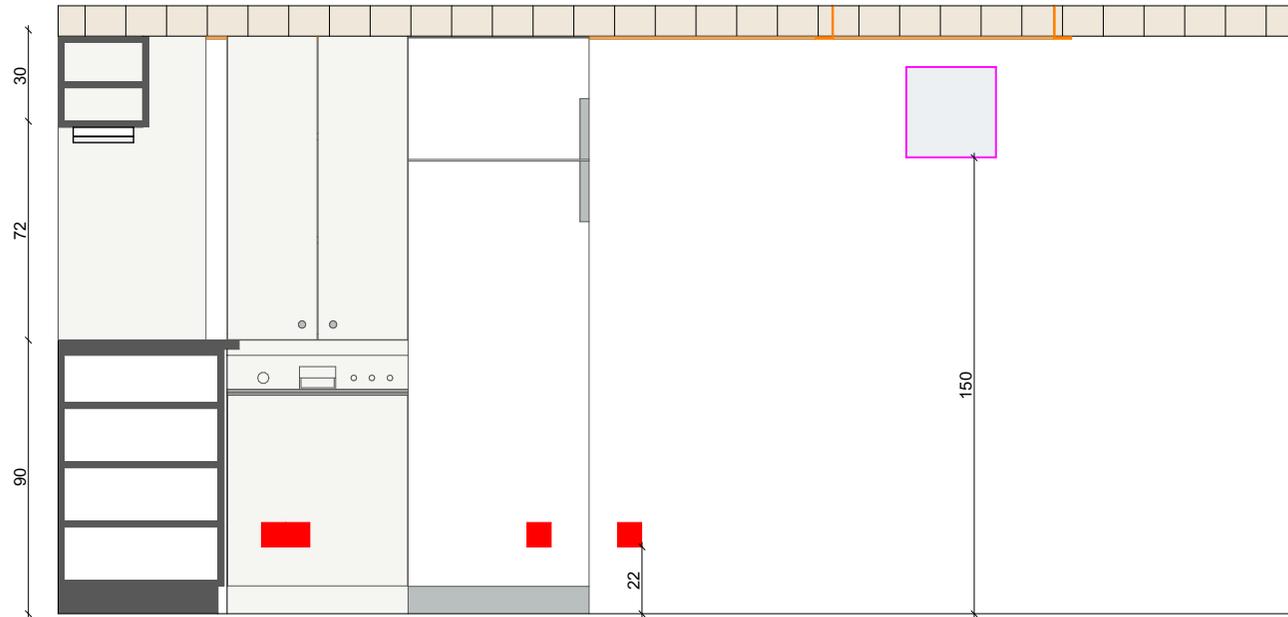


AM - 07


Maître d'oeuvre :  BASA 26 rue lanterne 69001 Lyon	Maître d'ouvrage : Famille GOSTIAUX 11 rue de l'Alma 69004 Lyon	Projet : Rénovation d'un appartement 11 rue de l'Alma, 69004 Lyon	Date : 16/04/2020	PRO
		Désignation : Lot 05 - Elévations Cuisine	Ech : 1/25	

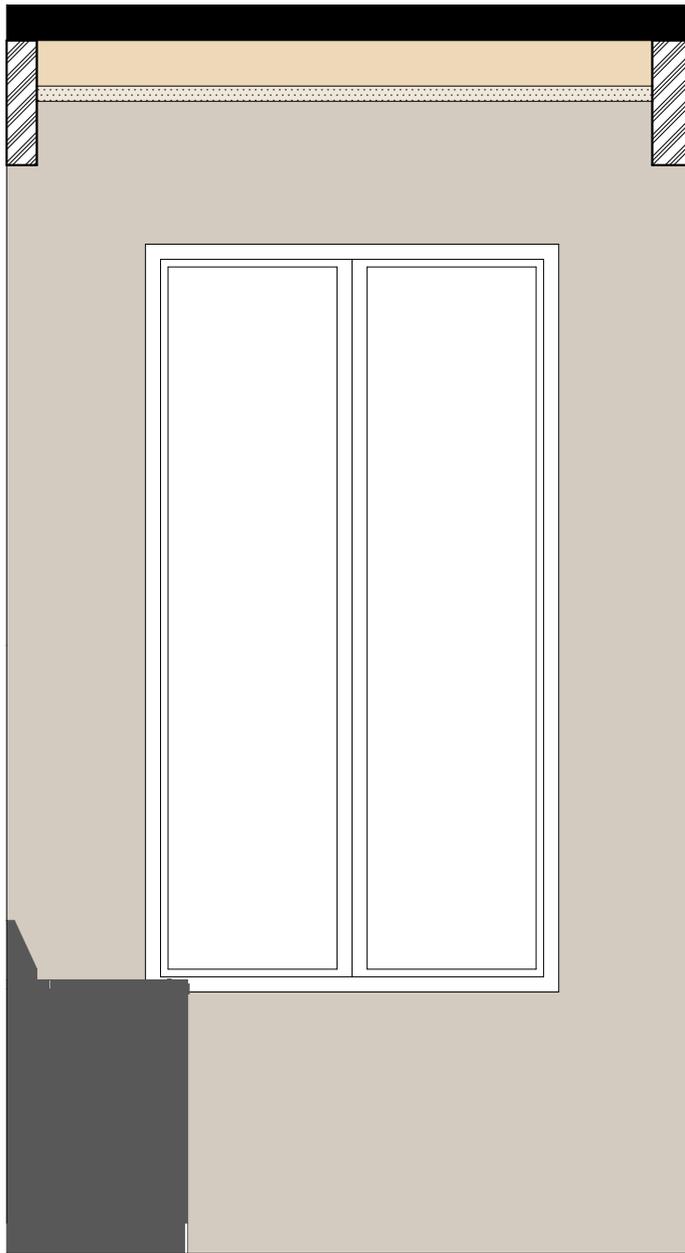

AM - 11

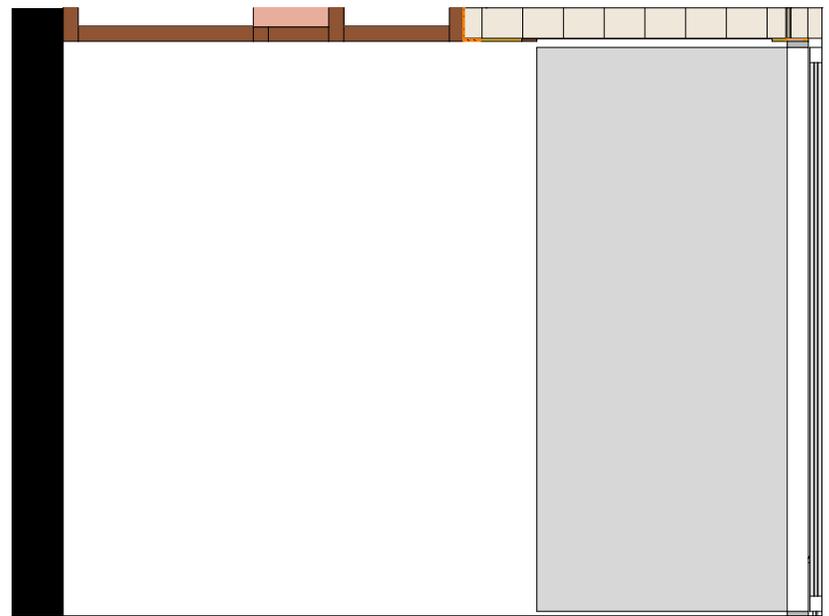

AM - 10

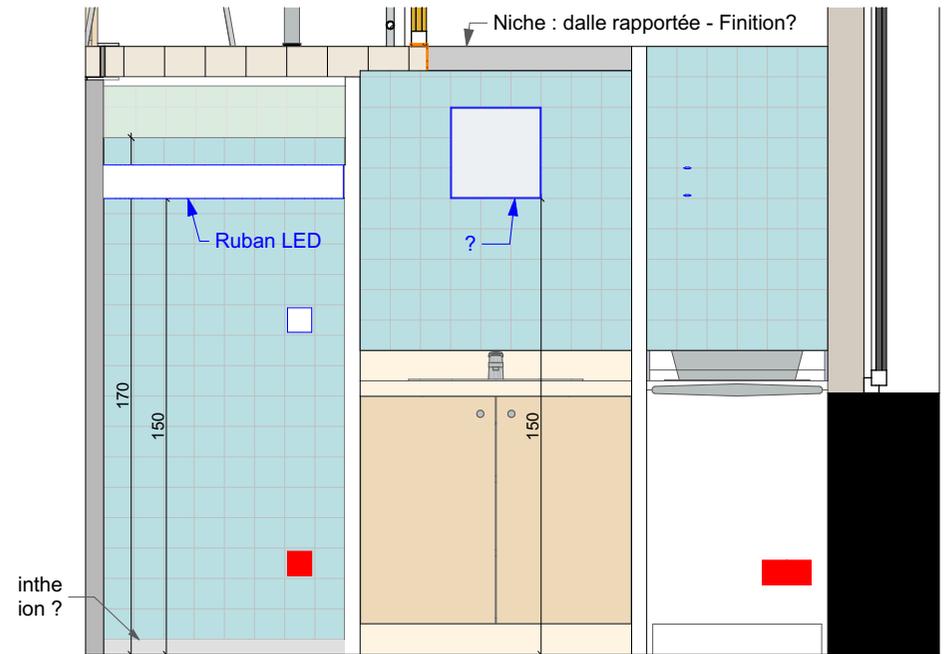

AM - 12

Maître d'oeuvre :



BASA
26 rue lanterne
69001 Lyon

Maître d'ouvrage :

Famille GOSTIAUX
11 rue de l'Alma
69004 Lyon

Projet :

Rénovation d'un appartement
11 rue de l'Alma, 69004 Lyon

Date :

16/04/2020


Désignation :

Lot 05 - Elévations Salle de bain


Ech :

1/25


PRO

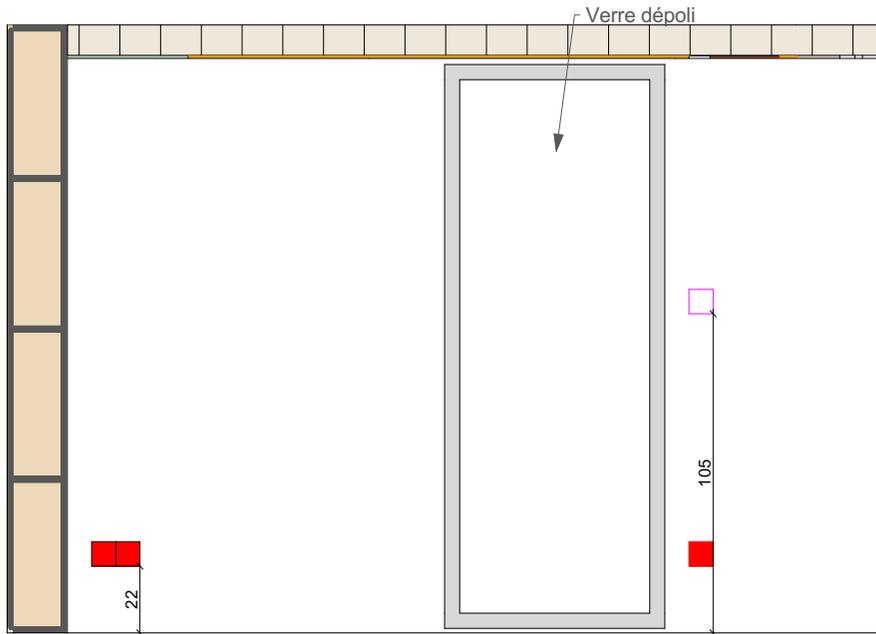


AM - 17

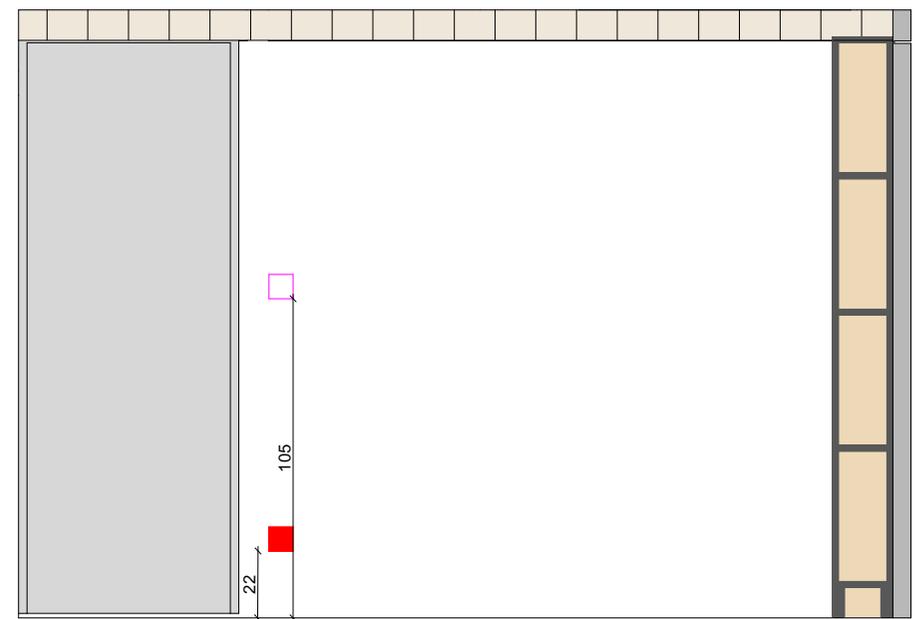

AM - 19

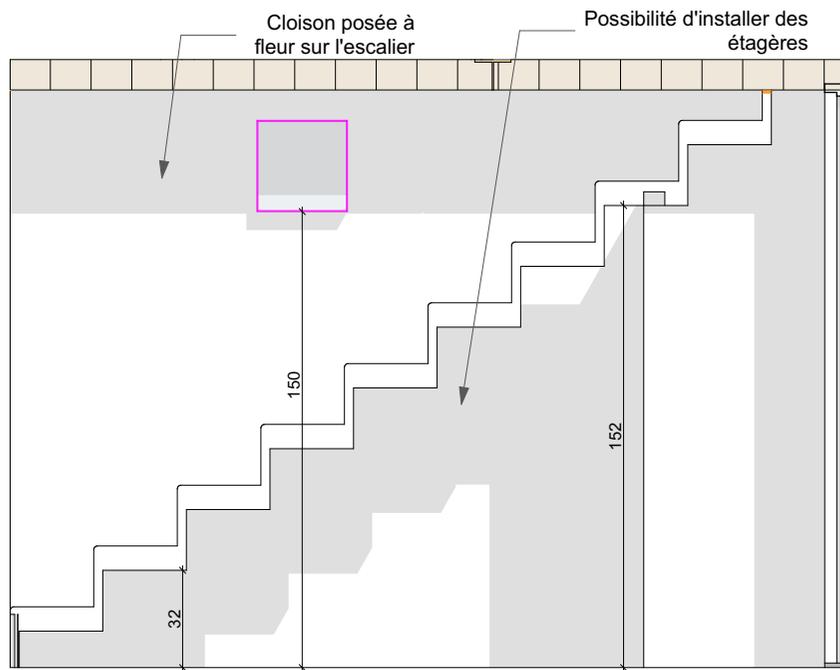

AM - 18

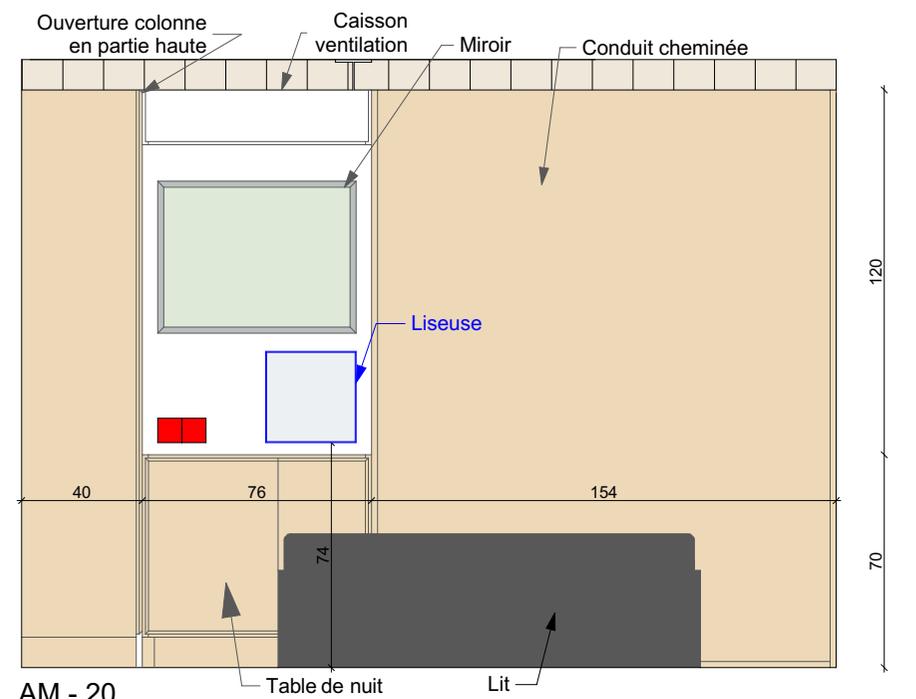

AM - 20

Maître d'oeuvre :



BASA
26 rue lanterne
69001 Lyon

Maître d'ouvrage :

Famille GOSTIAUX
11 rue de l'Alma
69004 Lyon

Projet :

Rénovation d'un appartement
11 rue de l'Alma, 69004 Lyon

Date :

16/04/2020


Désignation :

Lot 05 - Elévations Chambre RDC


Ech :

1/25


PRO

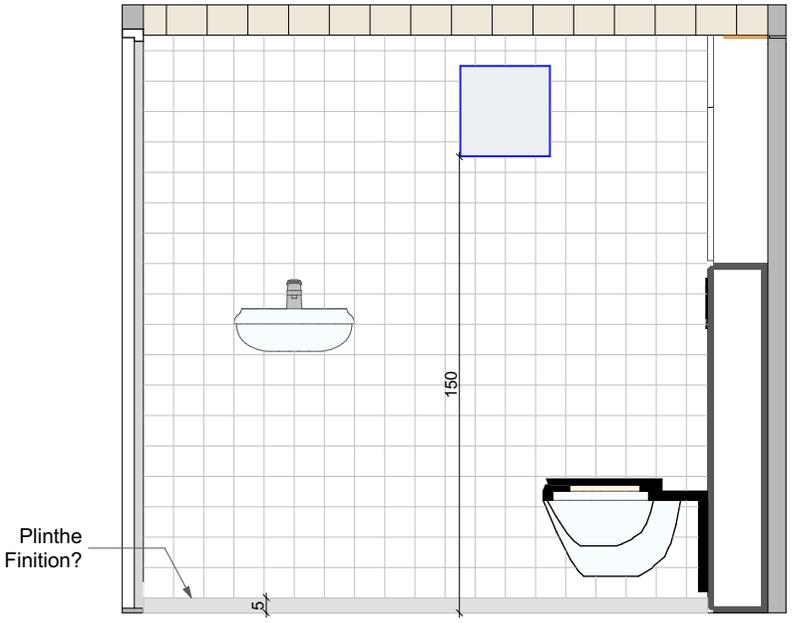

AM - 23

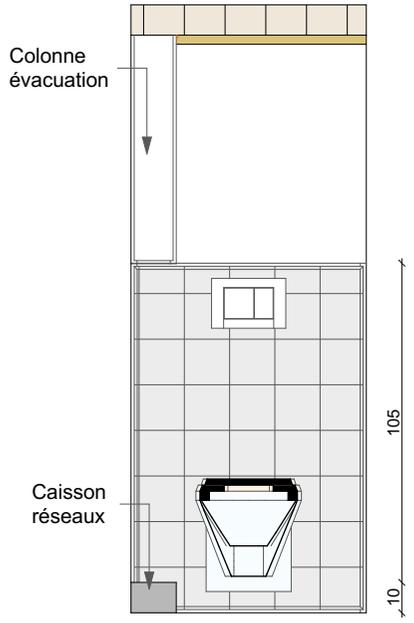


AM - 22

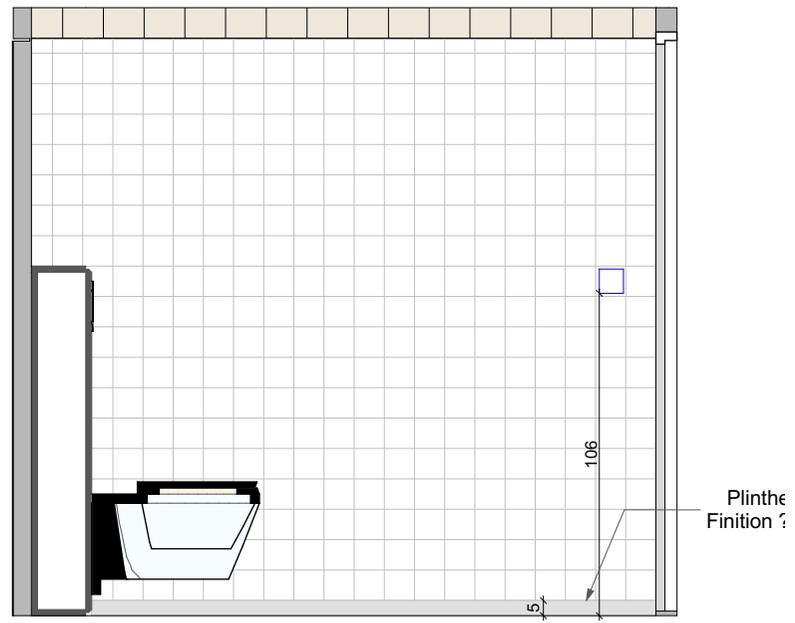


AM - 21


Maître d'oeuvre :  BASA 26 rue lanterne 69001 Lyon	Maître d'ouvrage : Famille GOSTIAUX 11 rue de l'Alma 69004 Lyon	Projet : Rénovation d'un appartement 11 rue de l'Alma, 69004 Lyon	Date : 16/04/2020	PRO
		Désignation : Lot 05 - Elévations WC RDC	Ech : 1/25	

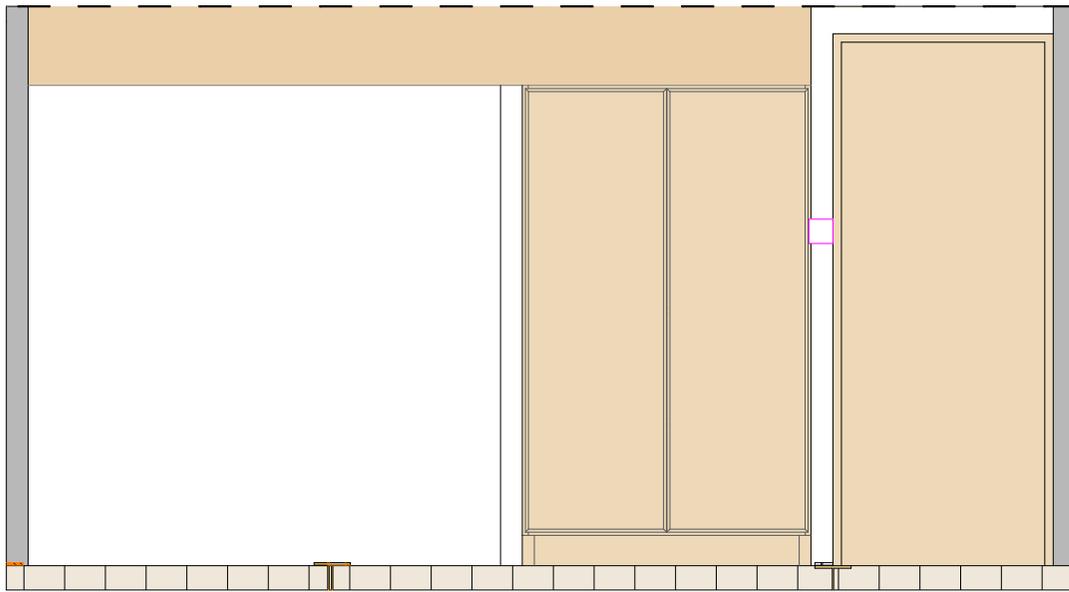


AM - 35

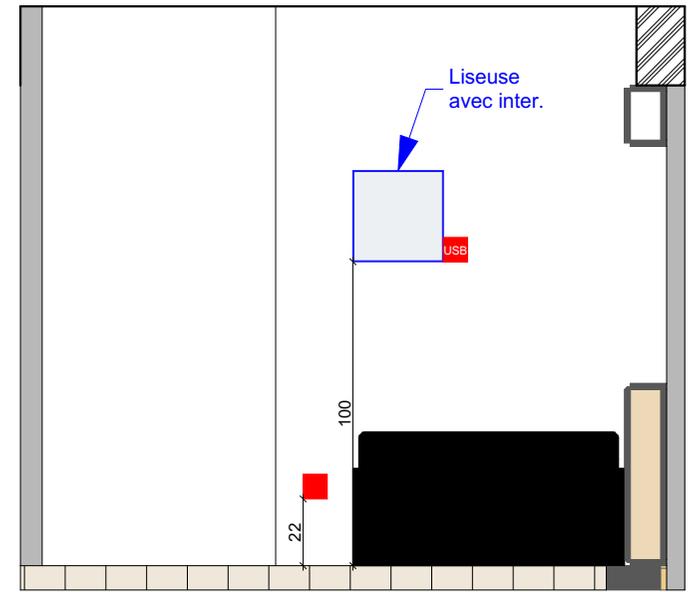

AM - 38

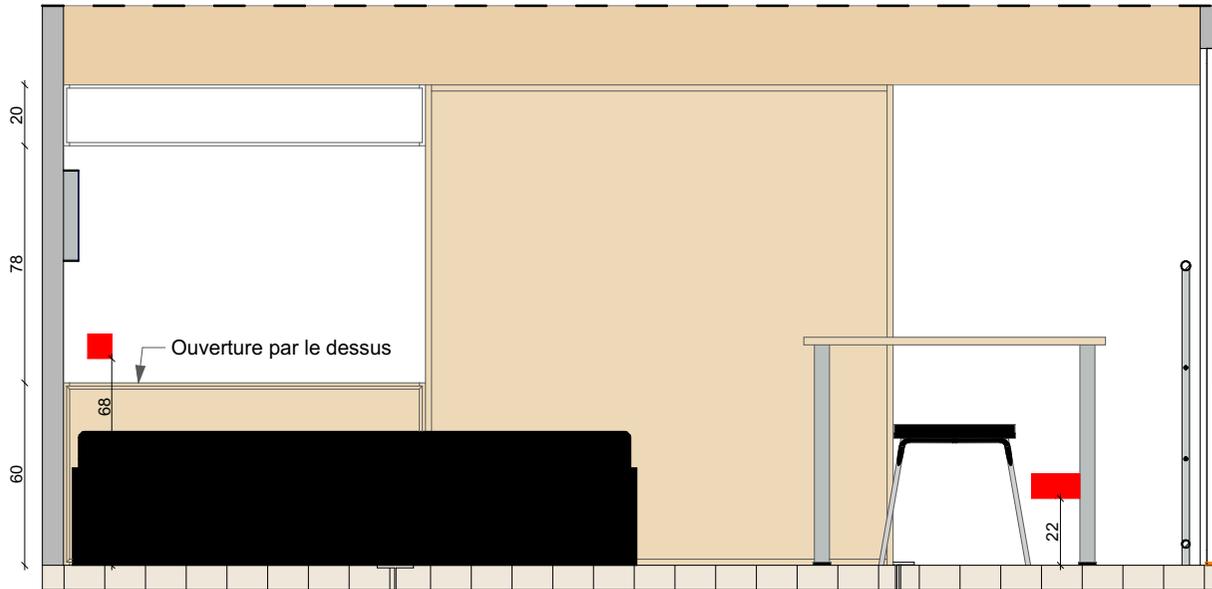

AM - 37

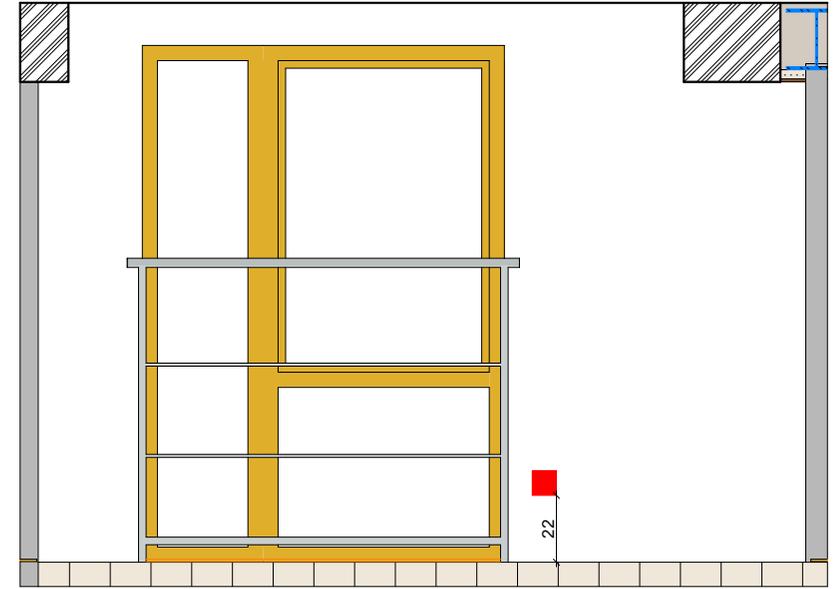

AM - 36

Maître d'oeuvre :



BASA
26 rue lanterne
69001 Lyon

Maître d'ouvrage :

Famille GOSTIAUX
11 rue de l'Alma
69004 Lyon

Projet :

Rénovation d'un appartement
11 rue de l'Alma, 69004 Lyon

Date :

16/04/2020


Désignation :

Lot 05 - Elévations Chambre 1


Ech :

1/25


PRO

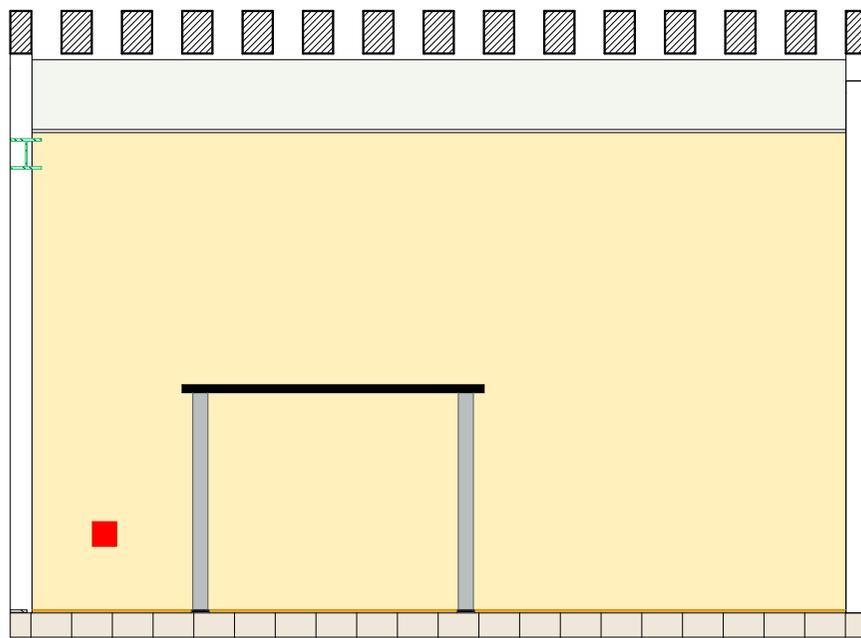


AM- 30

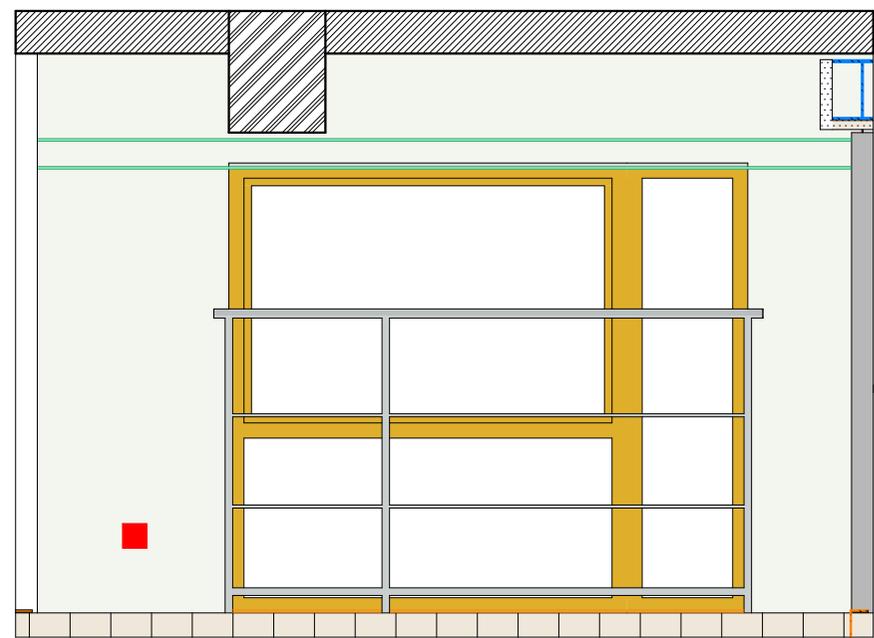

AM- 31

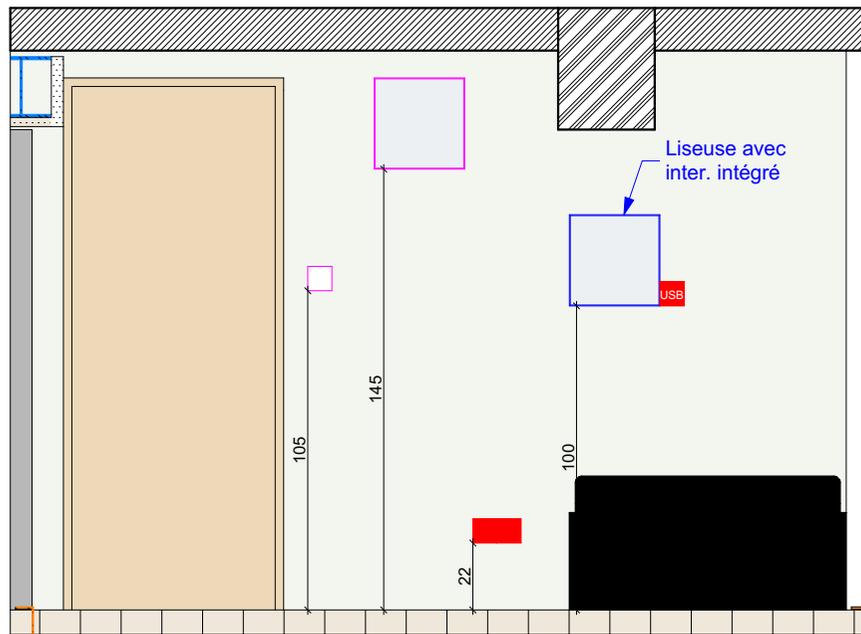

AM- 33

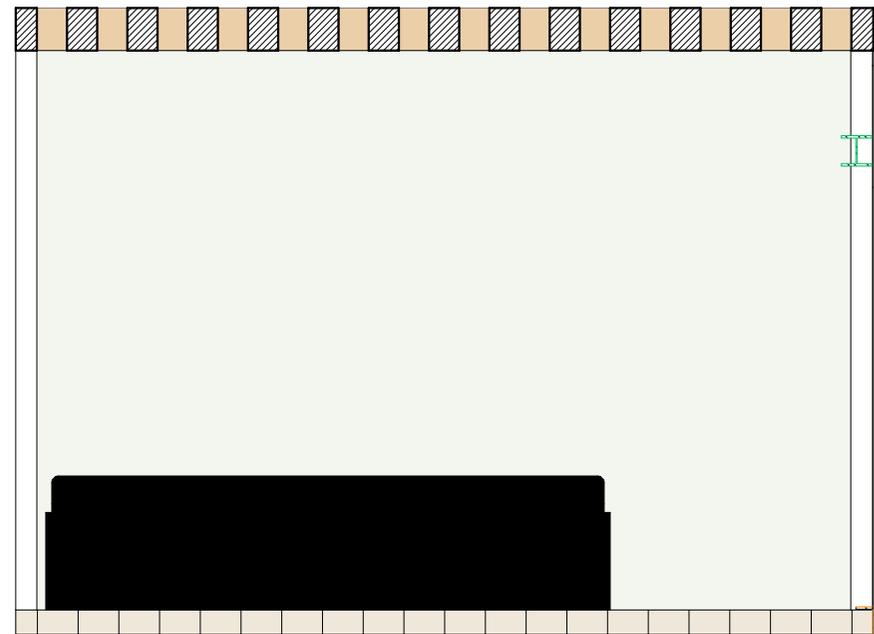

AM- 32

Maître d'oeuvre :



BASA
26 rue lanterne
69001 Lyon

Maître d'ouvrage :

Famille GOSTIAUX
11 rue de l'Alma
69004 Lyon

Projet :

Rénovation d'un appartement
11 rue de l'Alma, 69004 Lyon

Date :

16/04/2020


Désignation :

Lot 05 - Elévations Chambre 2


Ech :

1/25


PRO

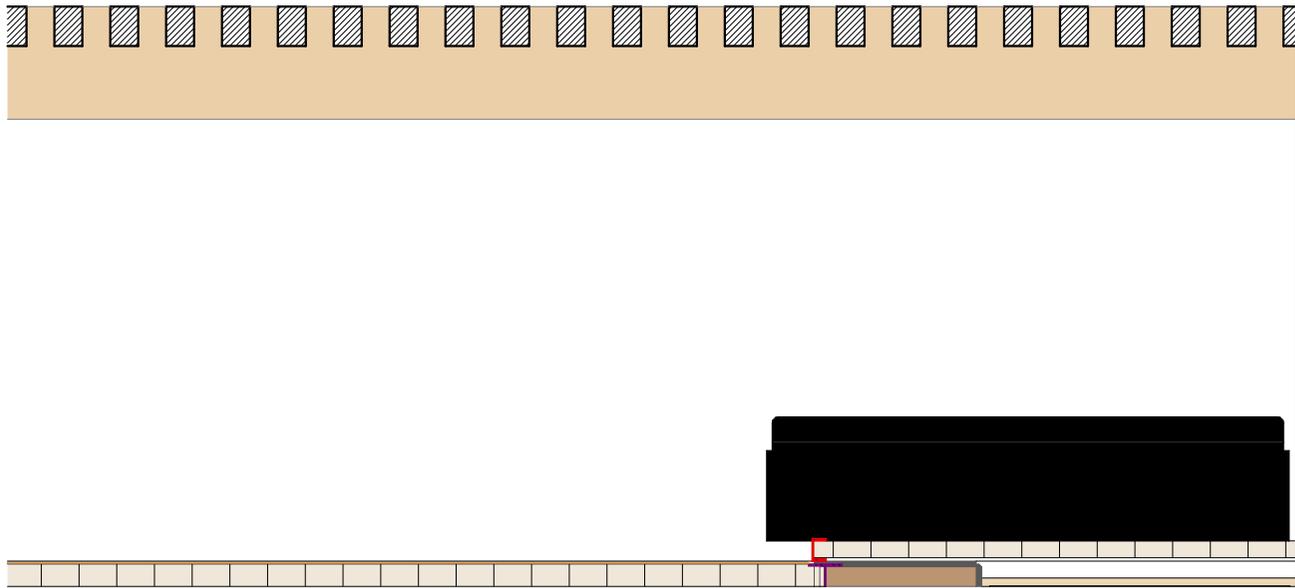


AM - 24

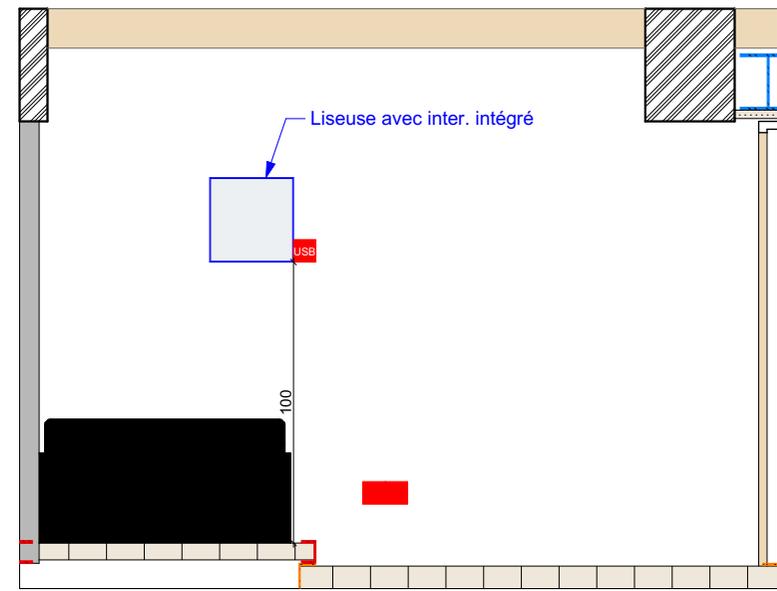

AM - 27

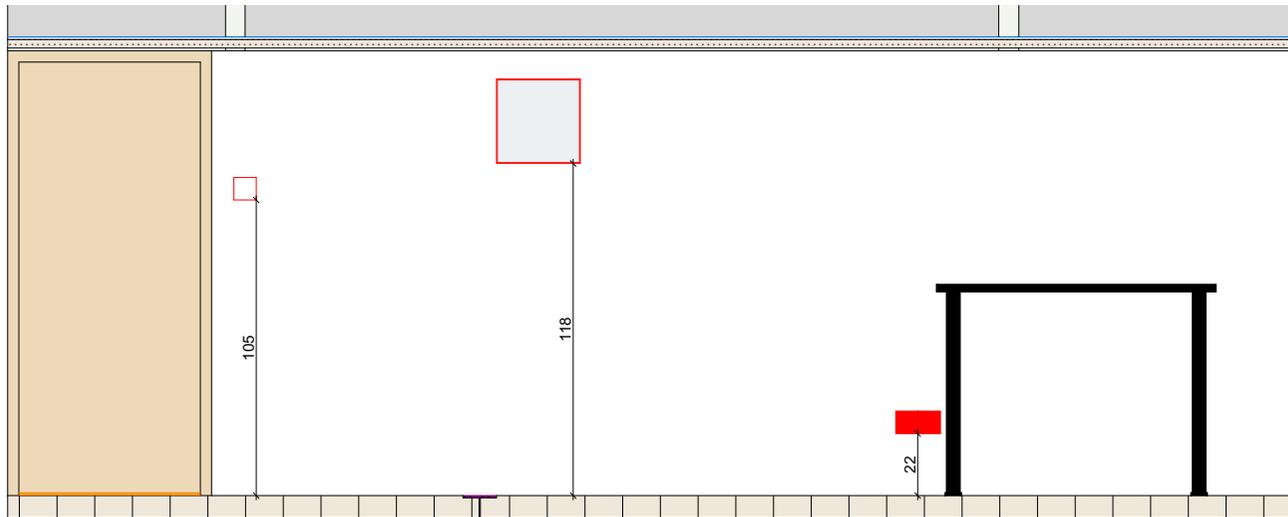

AM - 26

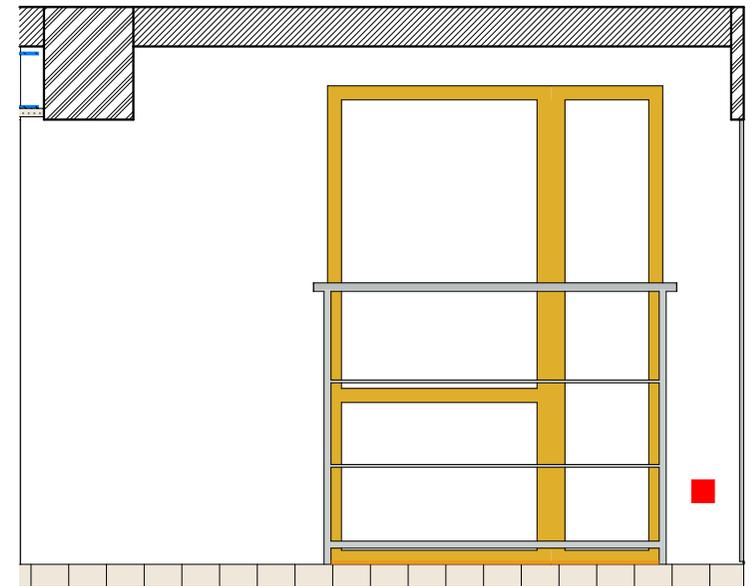

AM - 25

Maître d'oeuvre :



BASA
26 rue lanterne
69001 Lyon

Maître d'ouvrage :

Famille GOSTIAUX
11 rue de l'Alma
69004 Lyon

Projet :

Rénovation d'un appartement
11 rue de l'Alma, 69004 Lyon

Date :

16/04/2020


Désignation :

Lot 05 - Elévations Chambre 3

Ech :

1/25


PRO

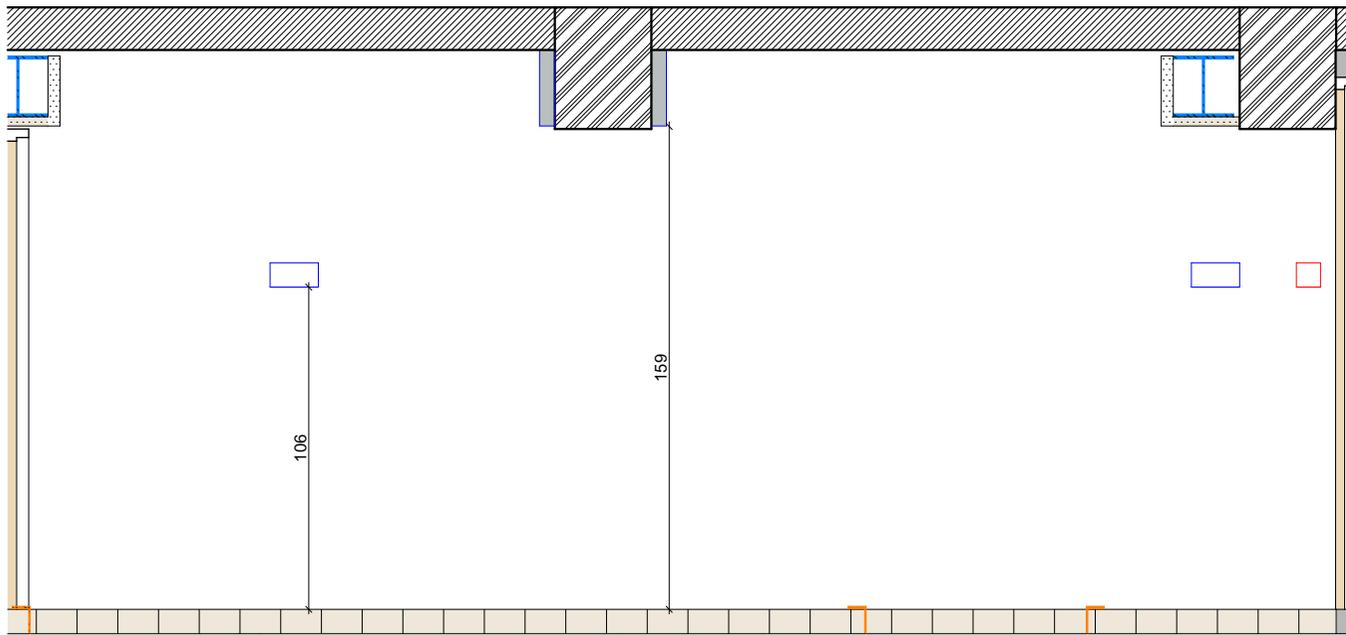

AM - 28



AM - 29

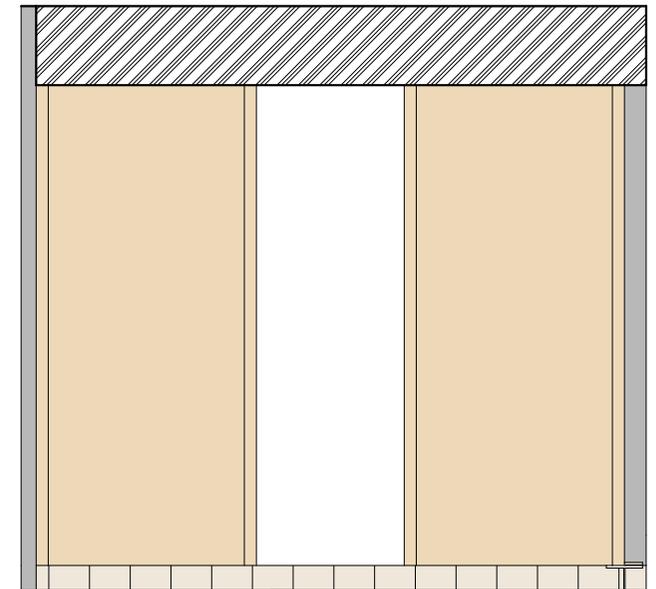

AM - 34

Maître d'oeuvre :



BASA
26 rue lanterne
69001 Lyon

Maître d'ouvrage :

Famille GOSTIAUX
11 rue de l'Alma
69004 Lyon

Projet :

Rénovation d'un appartement
11 rue de l'Alma, 69004 Lyon

Désignation :

Lot 05 - Elévations Couloir


Date :

16/04/2020


Ech :

1/25


PRO

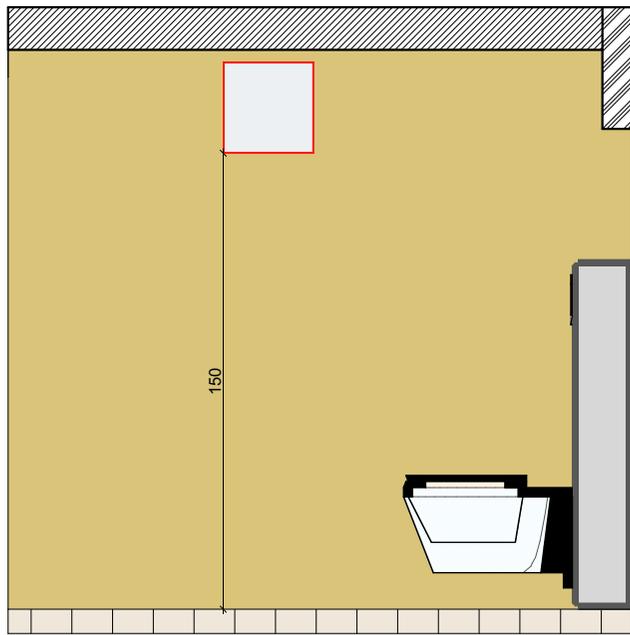


AM - 41

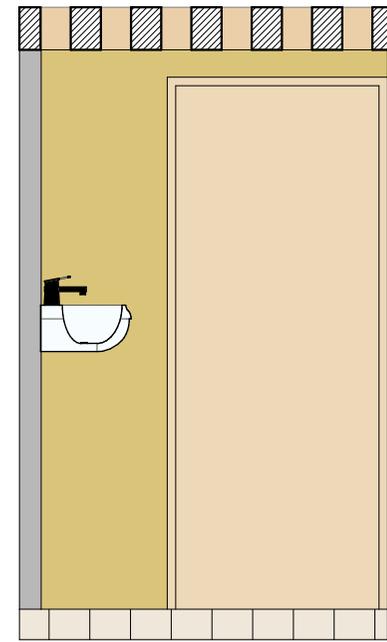

AM - 42

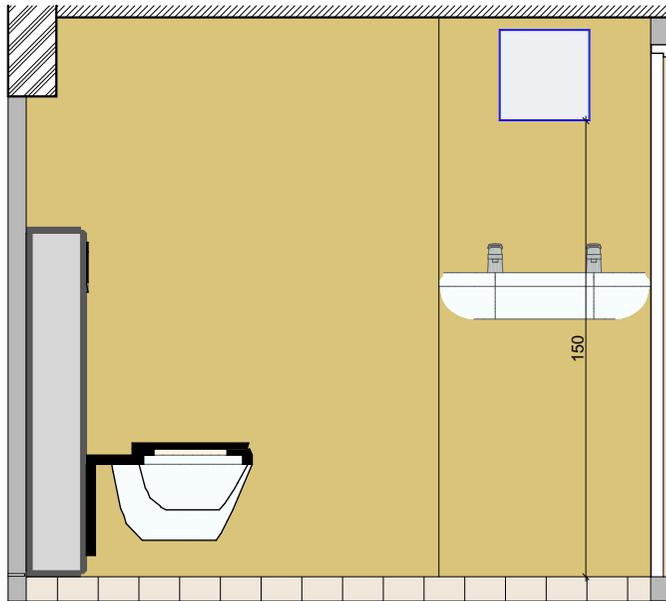

AM - 39

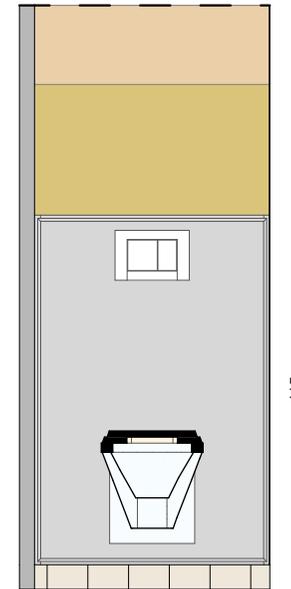

AM - 40

Maître d'oeuvre :



BASA
26 rue lanterne
69001 Lyon

Maître d'ouvrage :

Famille GOSTIAUX
11 rue de l'Alma
69004 Lyon

Projet :

Rénovation d'un appartement
11 rue de l'Alma, 69004 Lyon

Date :

16/04/2020

Désignation :

Lot 05 - Elévations WC R+1

Ech :

1/25

PRO