

Maître d'oeuvre :



BASA
26 rue lanterne
69001 Lyon

Maître d'ouvrage :

Famille GOSTIAUX
11 rue de l'Alma
69004 Lyon

Projet :

Rénovation d'un appartement
11 rue de l'Alma, 69004 Lyon

Date :

18/02/2020


Désignation :

Plan repérage élévations RDC

Ech :

1/50

APD

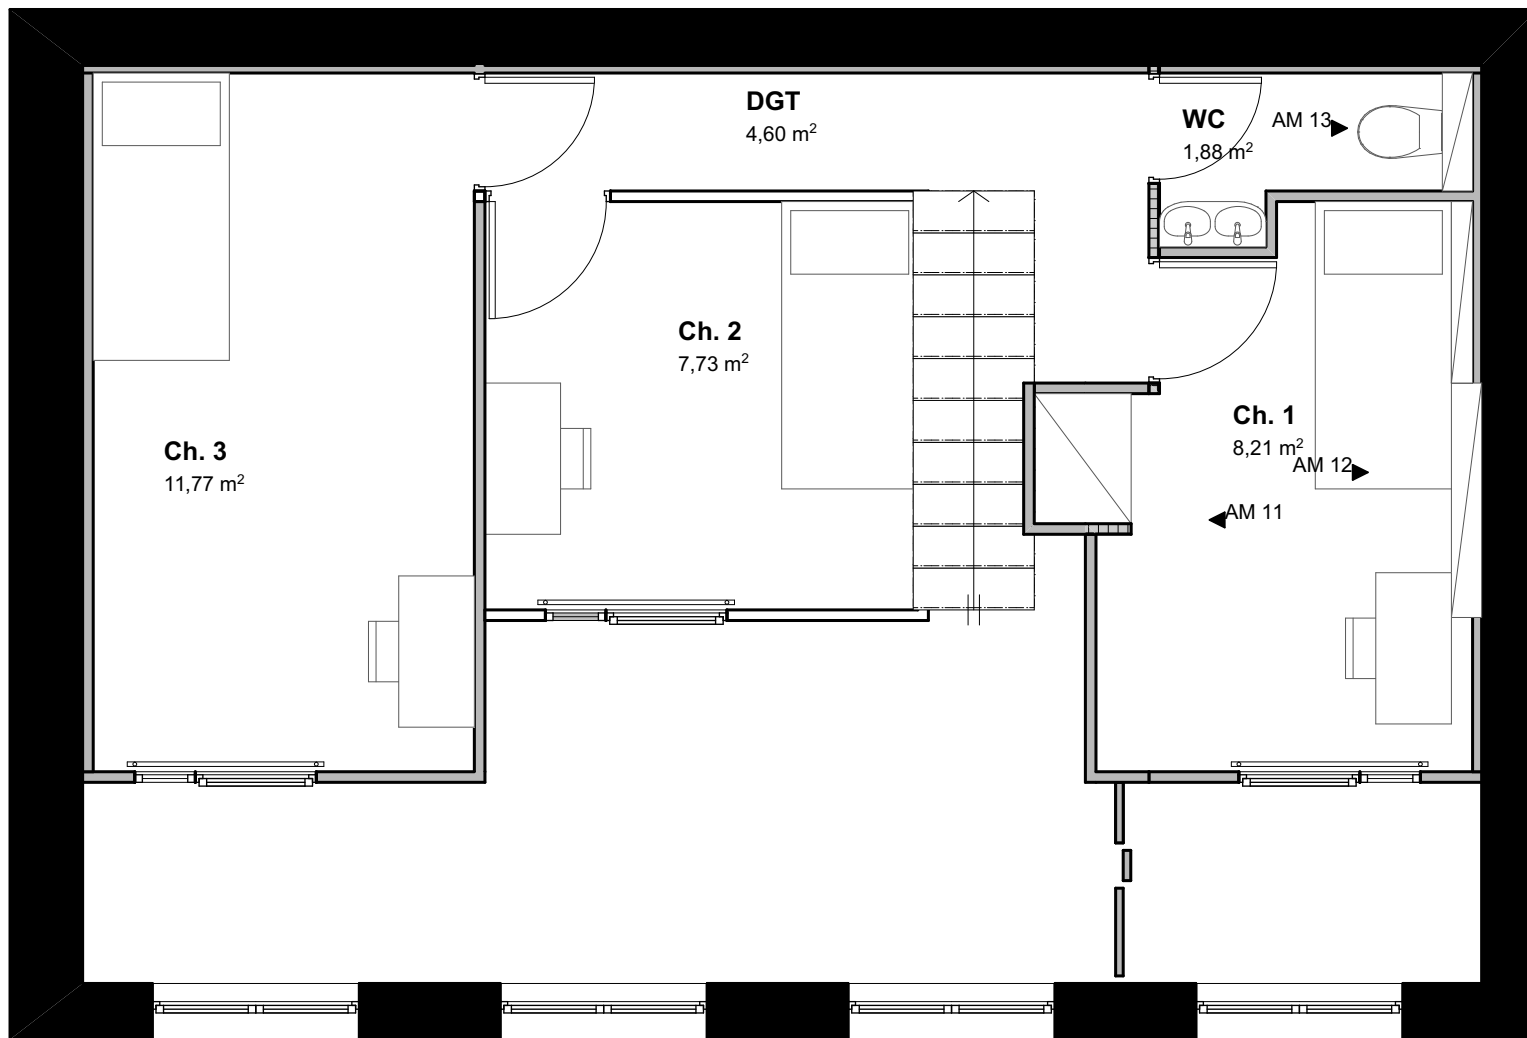

Maître d'oeuvre :



BASA
26 rue lanterne
69001 Lyon

Maître d'ouvrage :

Famille GOSTIAUX
11 rue de l'Alma
69004 Lyon

Projet :

Rénovation d'un appartement
11 rue de l'Alma, 69004 Lyon

Date :

18/02/2020


Désignation :

Plan repérage élévations R+1


Ech :

1/50


APD

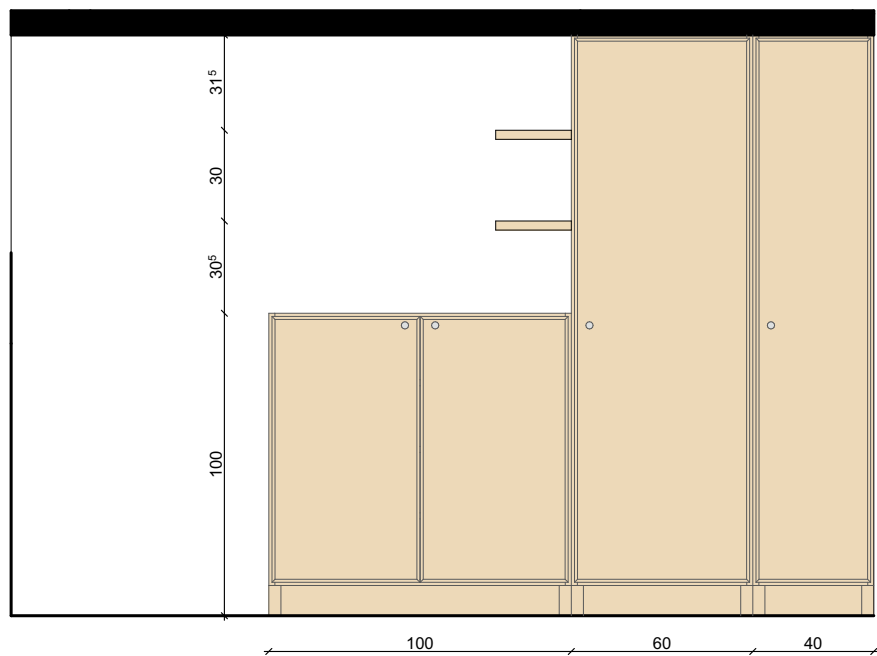

AM 01 - Mur Entrée

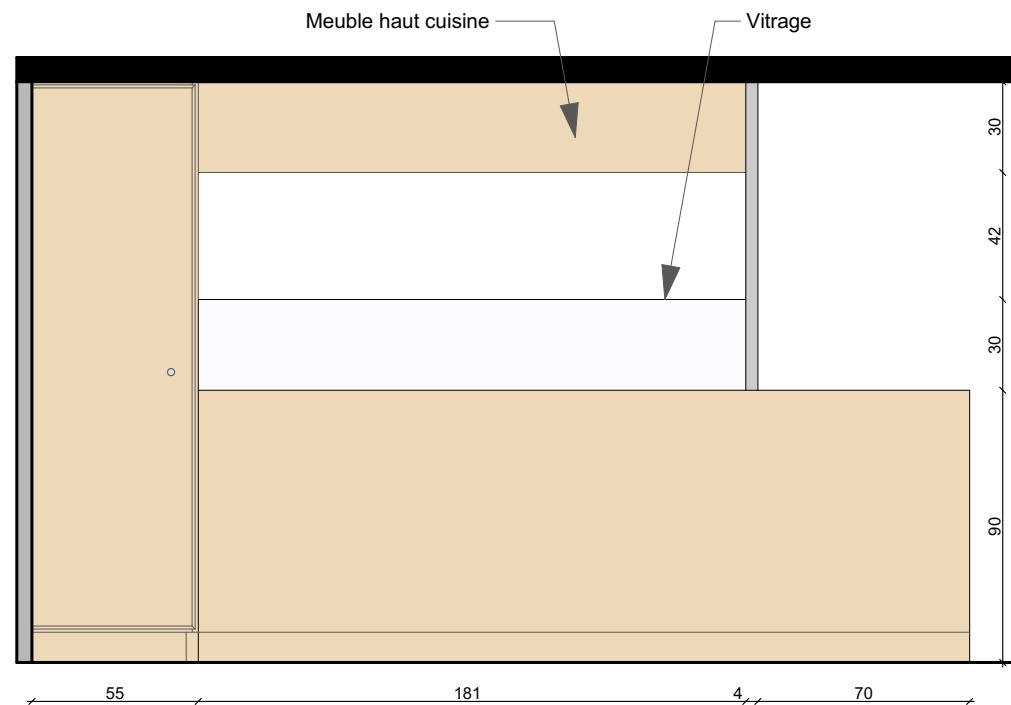

AM 02 - Mur entrée arrière cuisine

Maître d'oeuvre :  BASA 26 rue lanterne 69001 Lyon	Maître d'ouvrage : Famille GOSTIAUX 11 rue de l'Alma 69004 Lyon	Projet : Rénovation d'un appartement 11 rue de l'Alma, 69004 Lyon	Date : 18/02/2020	APD
		Désignation : Entrée	Ech : 1/25	



Maître d'oeuvre :



BASA
26 rue lanterne
69001 Lyon

Maître d'ouvrage :

Famille GOSTIAUX
11 rue de l'Alma
69004 Lyon

Projet :

Rénovation d'un appartement
11 rue de l'Alma, 69004 Lyon

Désignation :


Entrée

Date :


18/02/2020

Ech :


APD

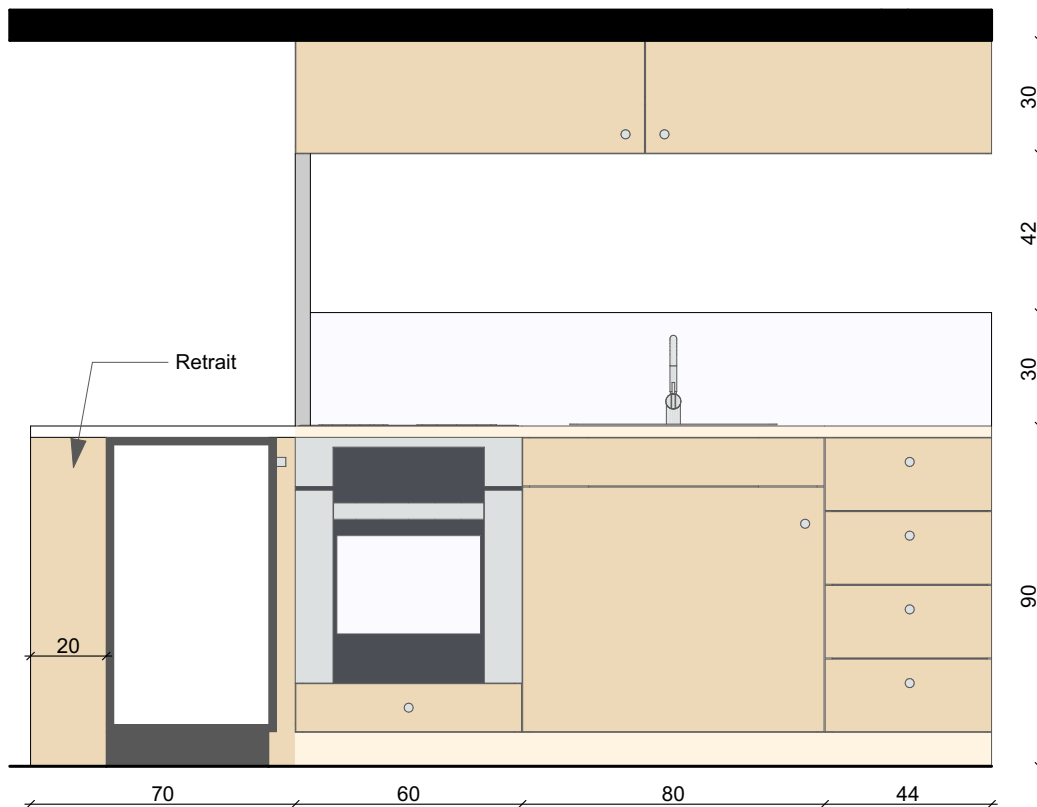

AM 03 - Cuisine

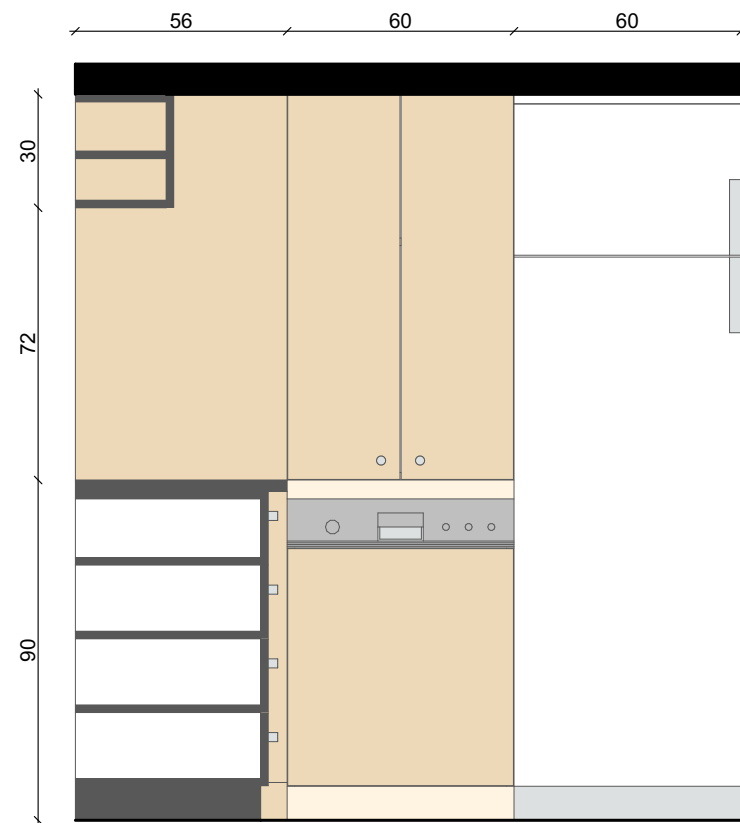

AM 04 - Cuisine

Maître d'oeuvre :  BASA 26 rue lanterne 69001 Lyon	Maître d'ouvrage : Famille GOSTIAUX 11 rue de l'Alma 69004 Lyon	Projet : Rénovation d'un appartement 11 rue de l'Alma, 69004 Lyon	Date : 18/02/2020	APD
		Désignation : Cuisine	Ech : 1/20	



Maître d'oeuvre :



BASA
26 rue lanterne
69001 Lyon

Maître d'ouvrage :

Famille GOSTIAUX
11 rue de l'Alma
69004 Lyon

Projet :

Rénovation d'un appartement
11 rue de l'Alma, 69004 Lyon

Désignation :


Cuisine

Date :


18/02/2020

Ech :


APD

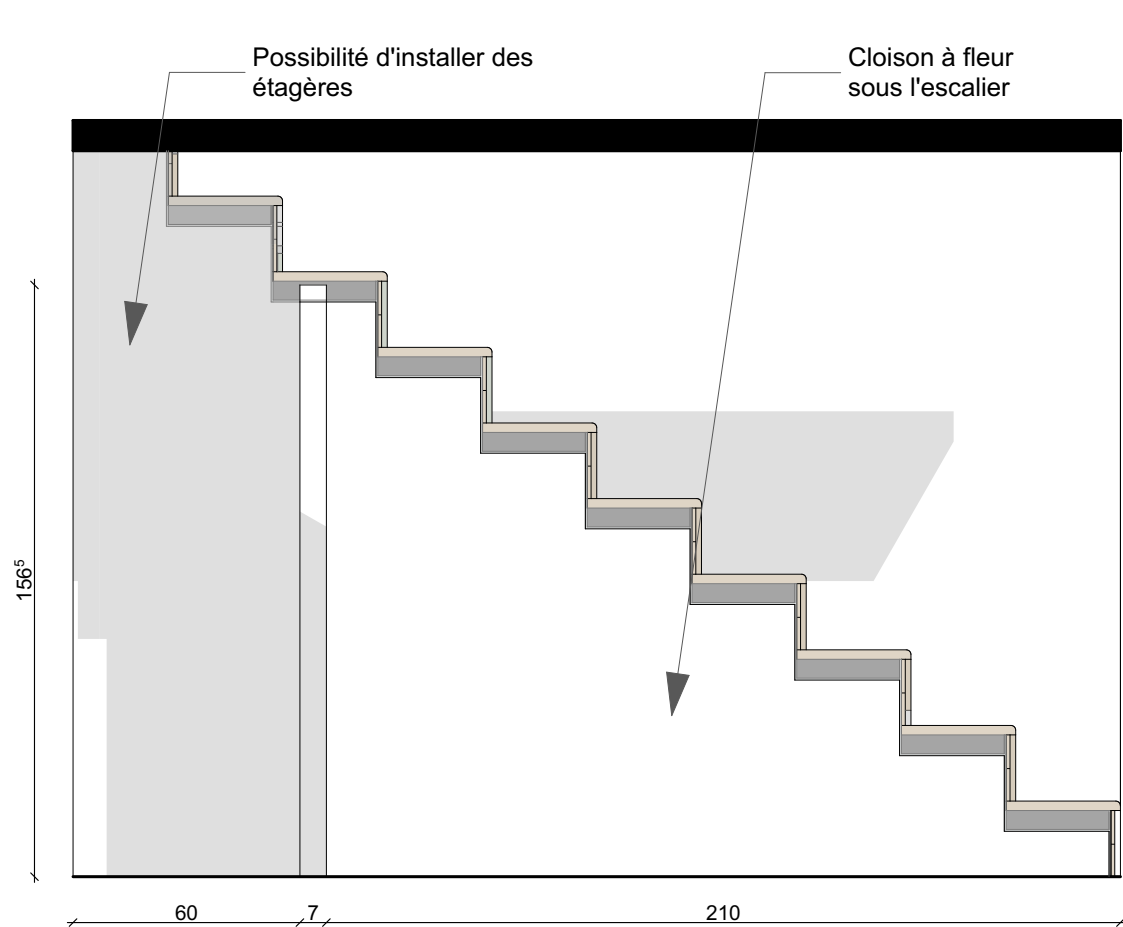


AM 05 - Aménagement sous l'escalier depuis la cuisine

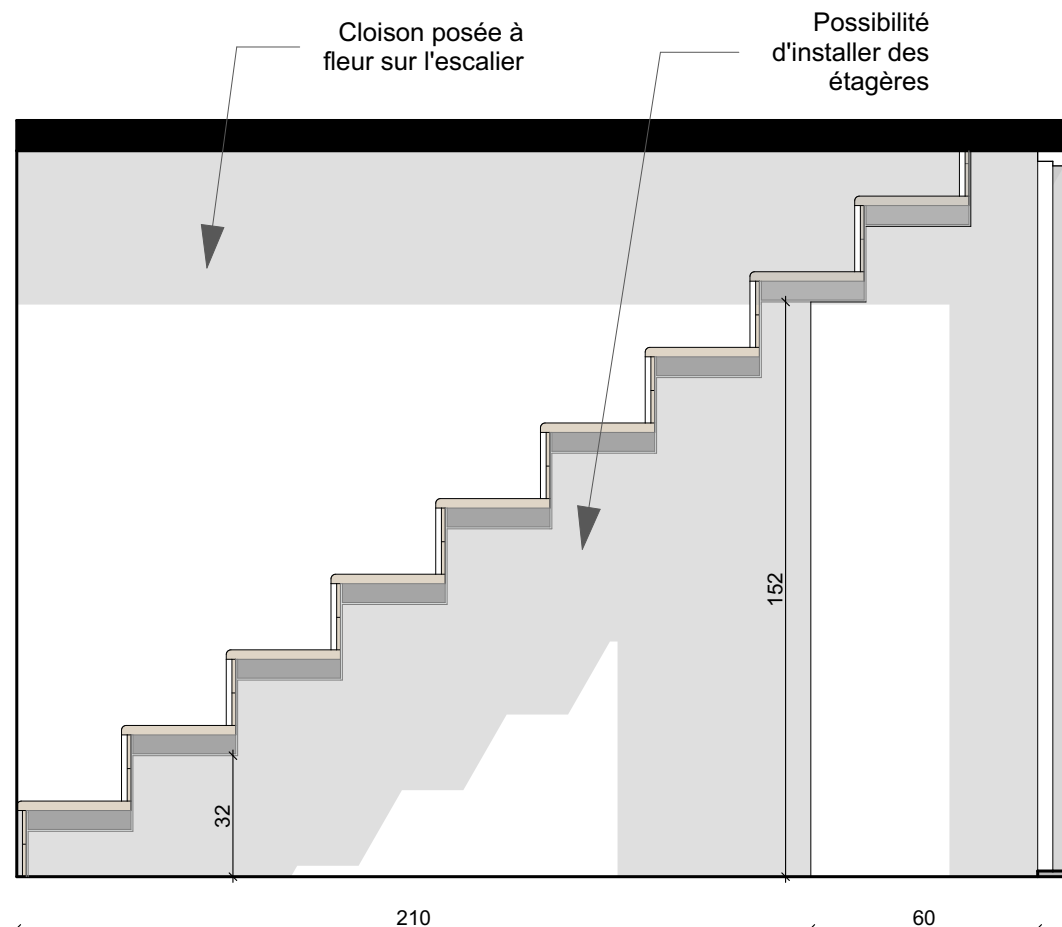


AM 06 - Aménagement sous l'escalier depuis la chambre

Maître d'oeuvre :  BASA 26 rue lanterne 69001 Lyon	Maître d'ouvrage : Famille GOSTIAUX 11 rue de l'Alma 69004 Lyon	Projet : Rénovation d'un appartement 11 rue de l'Alma, 69004 Lyon	Date : 18/02/2020	APD
		Désignation : Aménagement sous l'escalier	Ech : 1/25	

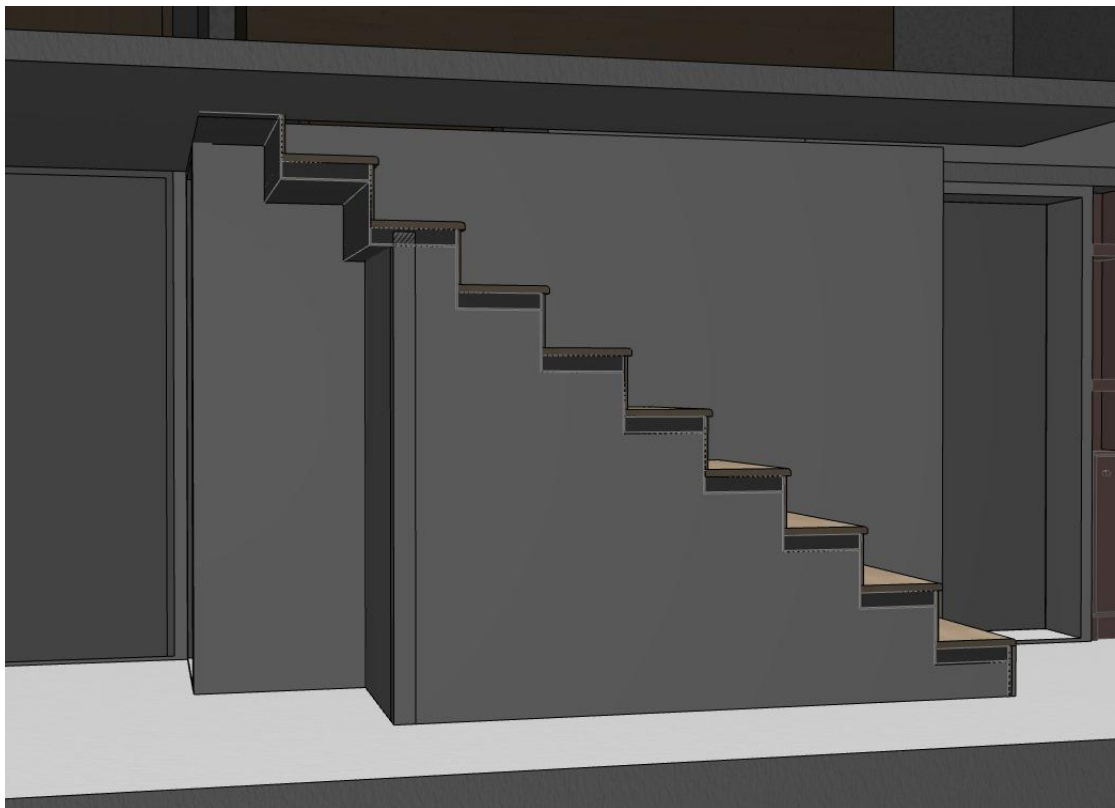

Depuis la cuisine

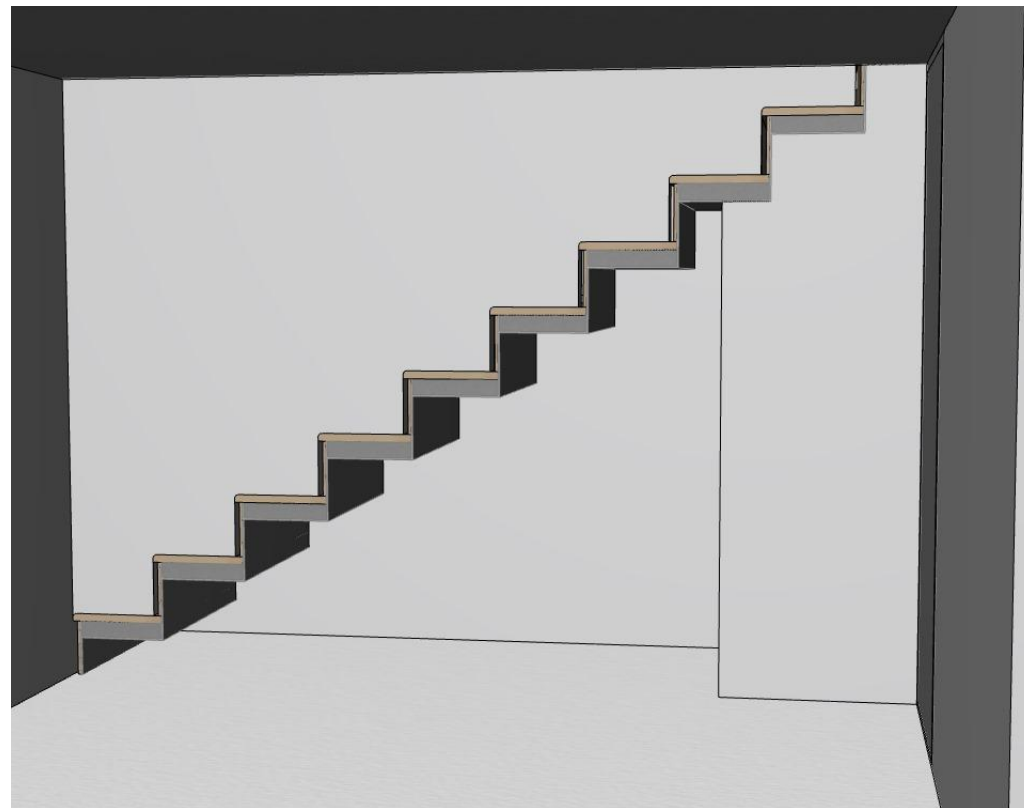

Depuis la chambre

Maître d'oeuvre :



BASA
26 rue lanterne
69001 Lyon

Maître d'ouvrage :

Famille GOSTIAUX
11 rue de l'Alma
69004 Lyon

Projet :

Rénovation d'un appartement
11 rue de l'Alma, 69004 Lyon

Date :


18/02/2020

Désignation :


Aménagement sous l'escalier


Ech :

APD

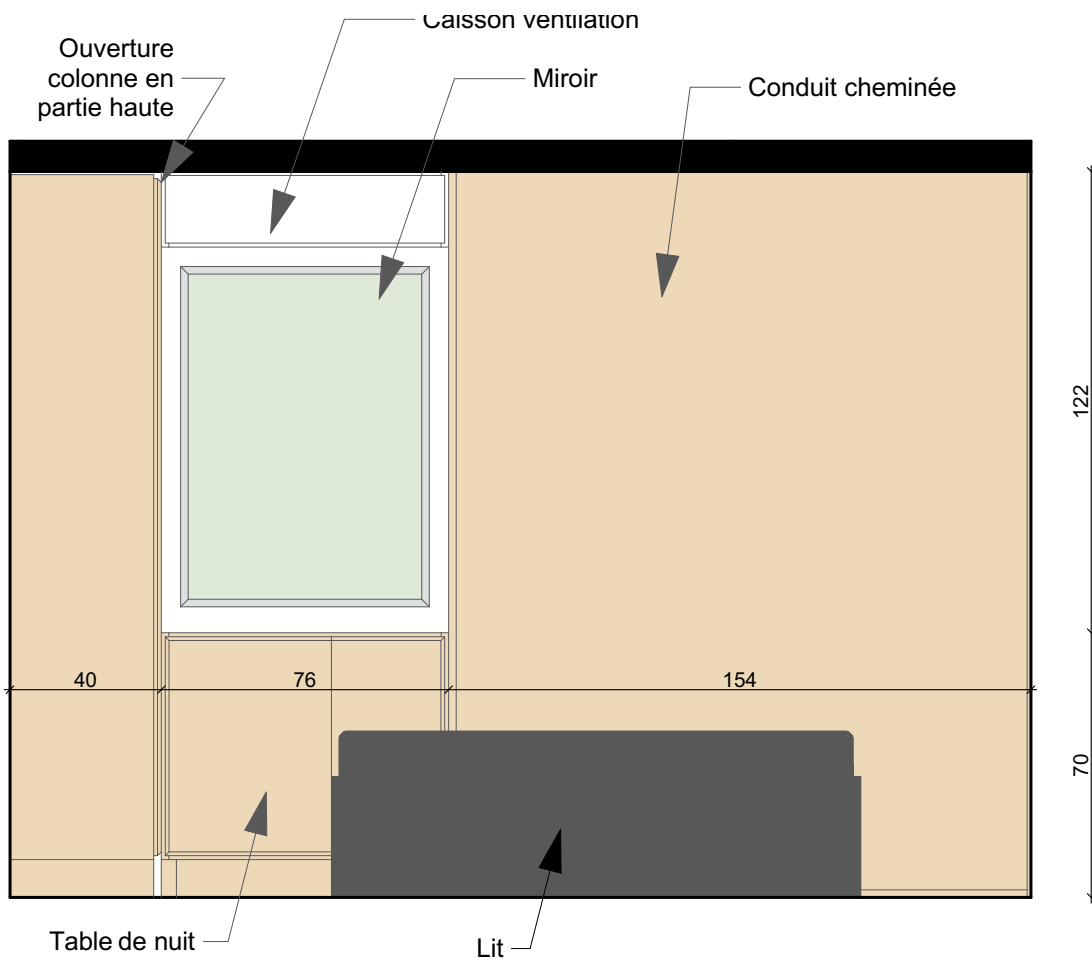


AM 07 - Tête de lit chambre 1 RDC


Maître d'oeuvre :  BASA 26 rue lanterne 69001 Lyon	Maître d'ouvrage : Famille GOSTIAUX 11 rue de l'Alma 69004 Lyon	Projet : Rénovation d'un appartement 11 rue de l'Alma, 69004 Lyon	Date : 18/02/2020	APD
		Désignation : Tête de lit chambre 1 RDC	Ech : 1/20	

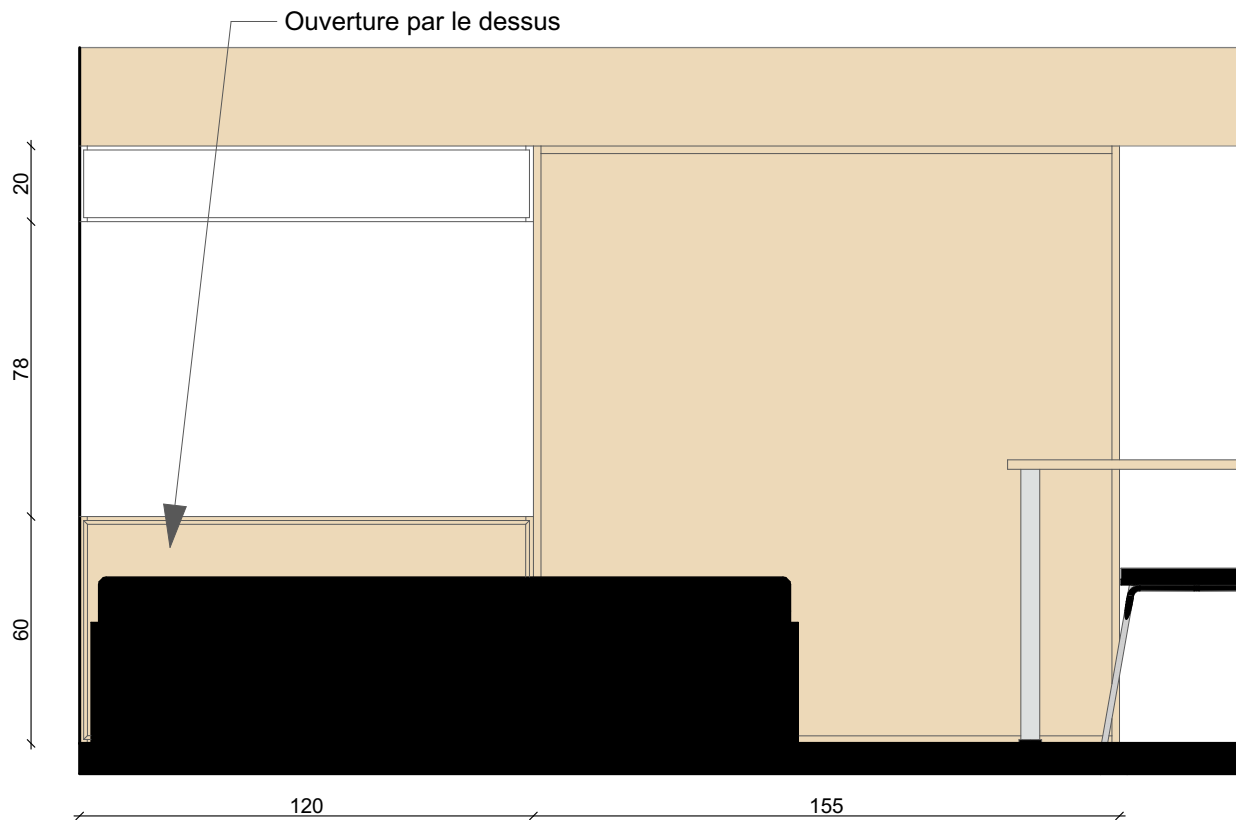

AM 12 - Mur ouest chambre 1 R+1

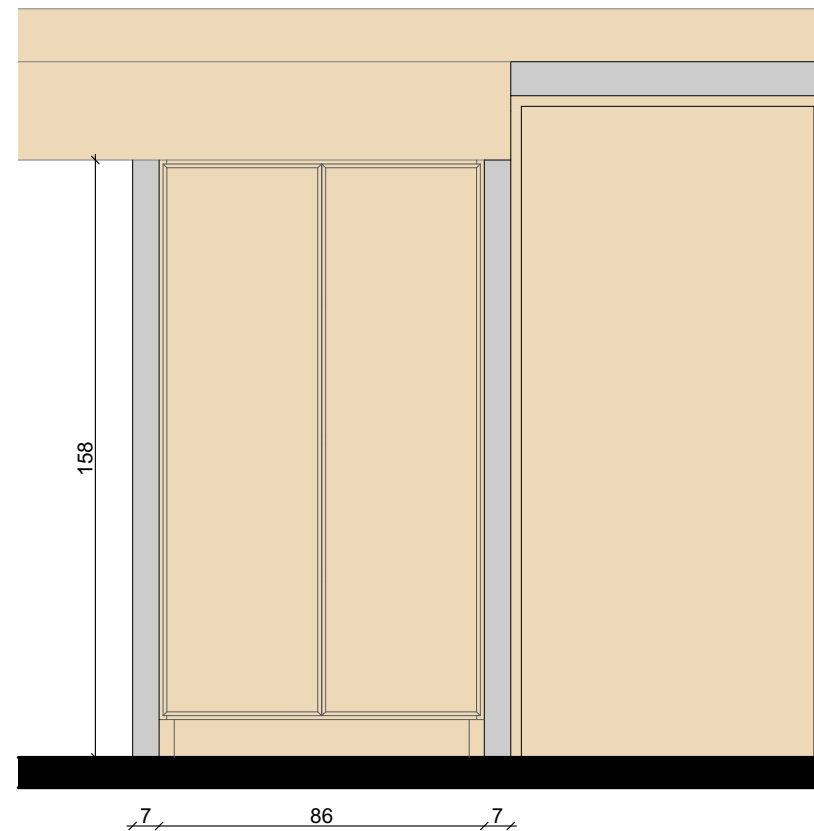

AM 11 - Mur est chambre 1 R+1

Maître d'oeuvre :  BASA 26 rue lanterne 69001 Lyon	Maître d'ouvrage : Famille GOSTIAUX 11 rue de l'Alma 69004 Lyon	Projet : Rénovation d'un appartement 11 rue de l'Alma, 69004 Lyon	Date : 18/02/2020	APD
		Désignation : Mur Ouest et Mur Est chambre 1	Ech : 1/20	



Maître d'oeuvre :



BASA
26 rue lanterne
69001 Lyon

Maître d'ouvrage :

Famille GOSTIAUX
11 rue de l'Alma
69004 Lyon

Projet :

Rénovation d'un appartement
11 rue de l'Alma, 69004 Lyon

Désignation :


Mur ouest chambre 1 R+1

Date :


18/02/2020

Ech :


APD

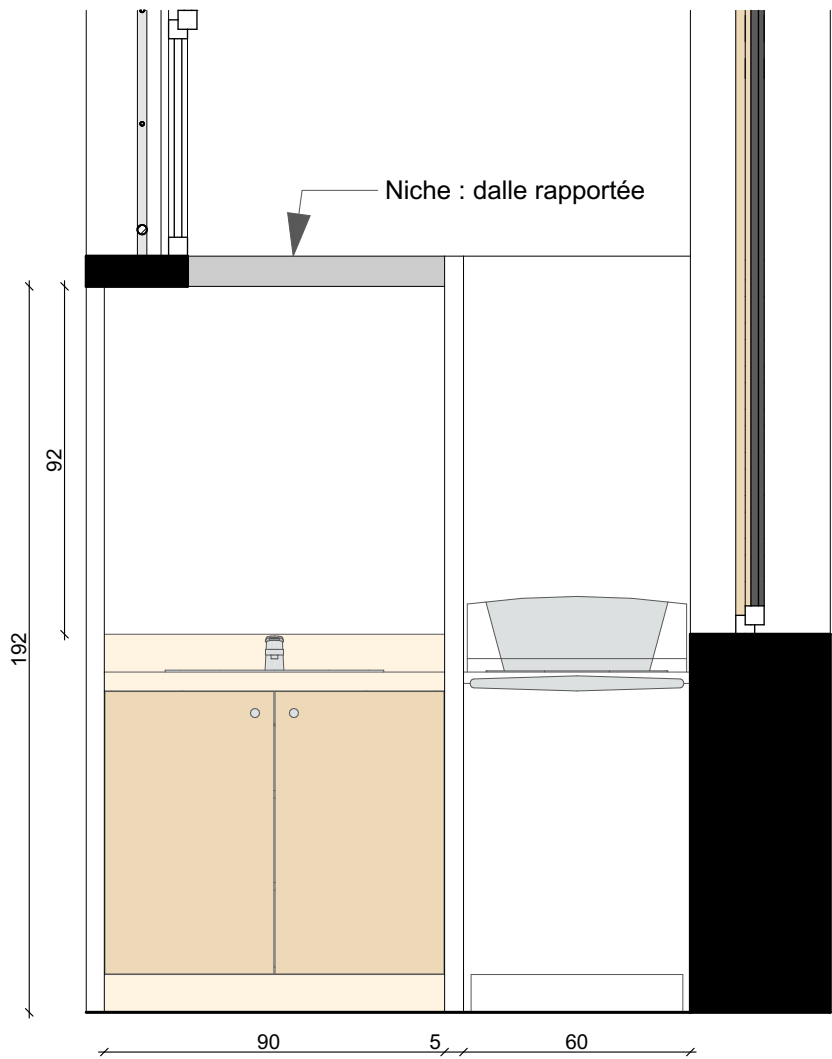

AM 07 - Salle de bain

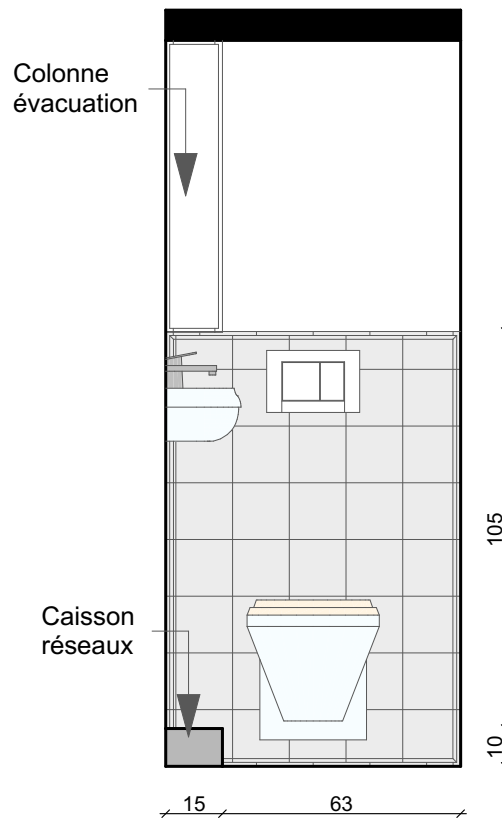

AM 08 - WC RDC

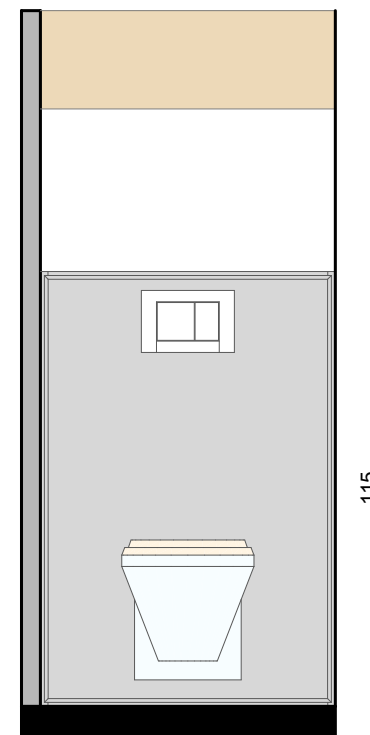

AM 13 - WC R+1

Maître d'oeuvre :



BASA
26 rue lanterne
69001 Lyon

Maître d'ouvrage :

Famille GOSTIAUX
11 rue de l'Alma
69004 Lyon

Projet :

Rénovation d'un appartement
11 rue de l'Alma, 69004 Lyon

Date :

18/02/2020


Désignation :

Salle de bain - WC RDC - WC Mezzanine

Ech :

1/20

APD

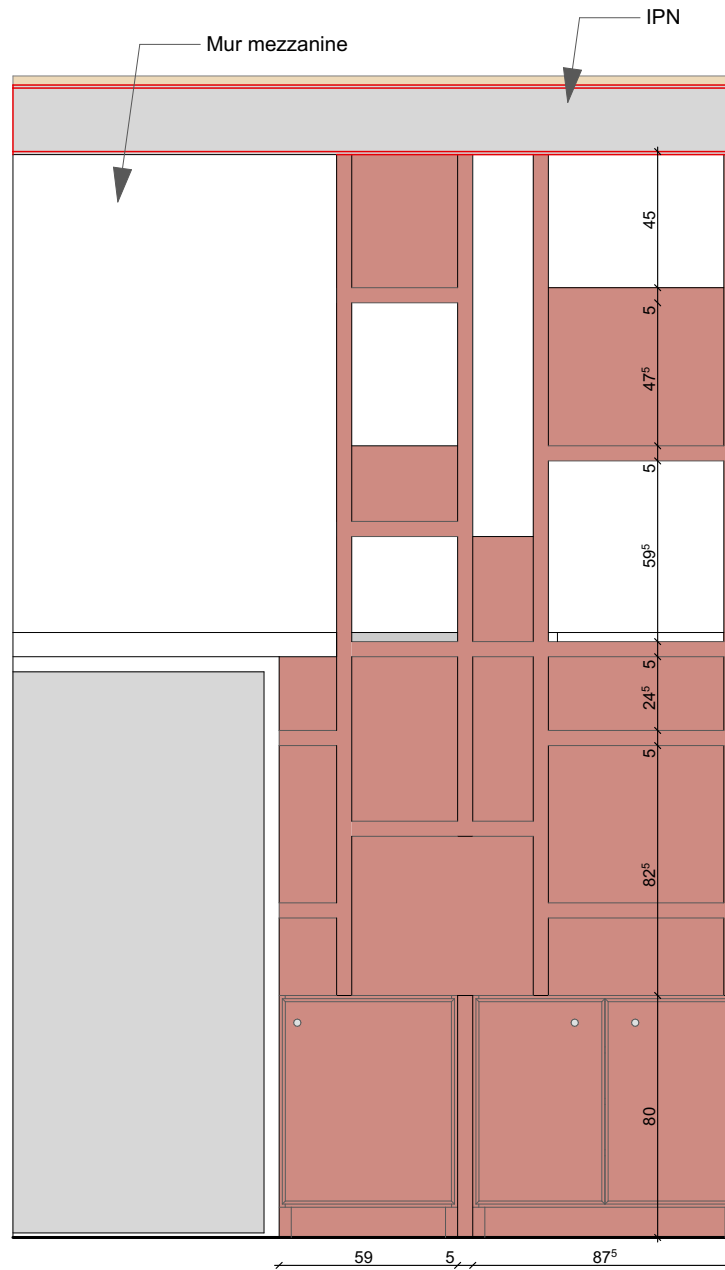

Maître d'oeuvre :



BASA
26 rue lanterne
69001 Lyon

Maître d'ouvrage :

Famille GOSTIAUX
11 rue de l'Alma
69004 Lyon

Projet :

Rénovation d'un appartement
11 rue de l'Alma, 69004 Lyon

Date :

18/02/2020

Désignation :

AM 10 - Mur meuble séjour - salle de bain

Ech :

1/25

APD



Maître d'oeuvre :



BASA
26 rue lanterne
69001 Lyon

Maître d'ouvrage :

Famille GOSTIAUX
11 rue de l'Alma
69004 Lyon

Projet :

Rénovation d'un appartement
11 rue de l'Alma, 69004 Lyon

Date :

18/02/2020

Désignation :

AM 10 - Mur meuble séjour - salle de bain

Ech :

APD



Maître d'oeuvre :



BASA
26 rue lanterne
69001 Lyon

Maître d'ouvrage :

Famille GOSTIAUX
11 rue de l'Alma
69004 Lyon

Projet :

Rénovation d'un appartement
11 rue de l'Alma, 69004 Lyon

Désignation :

Date :

18/02/2020

Ech :

APD